



Планировка квартиры
ЖК Мичуринский парк


Обмерный план М 1:50

Экспликация помещений

	Наименование	Площадь, м2
1	Спальня	12,3
2	Детская	12,08
3	Кухня-гостиная	18,08
4	Сан.узел 1	3,8
5	Сан.узел 2	1,54
6	Коридор	8,76
	Общая площадь	56,56

Условные обозначения

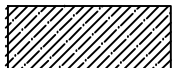Обозначение на плане	Наименование
	Железобетон
	Гипсокартон

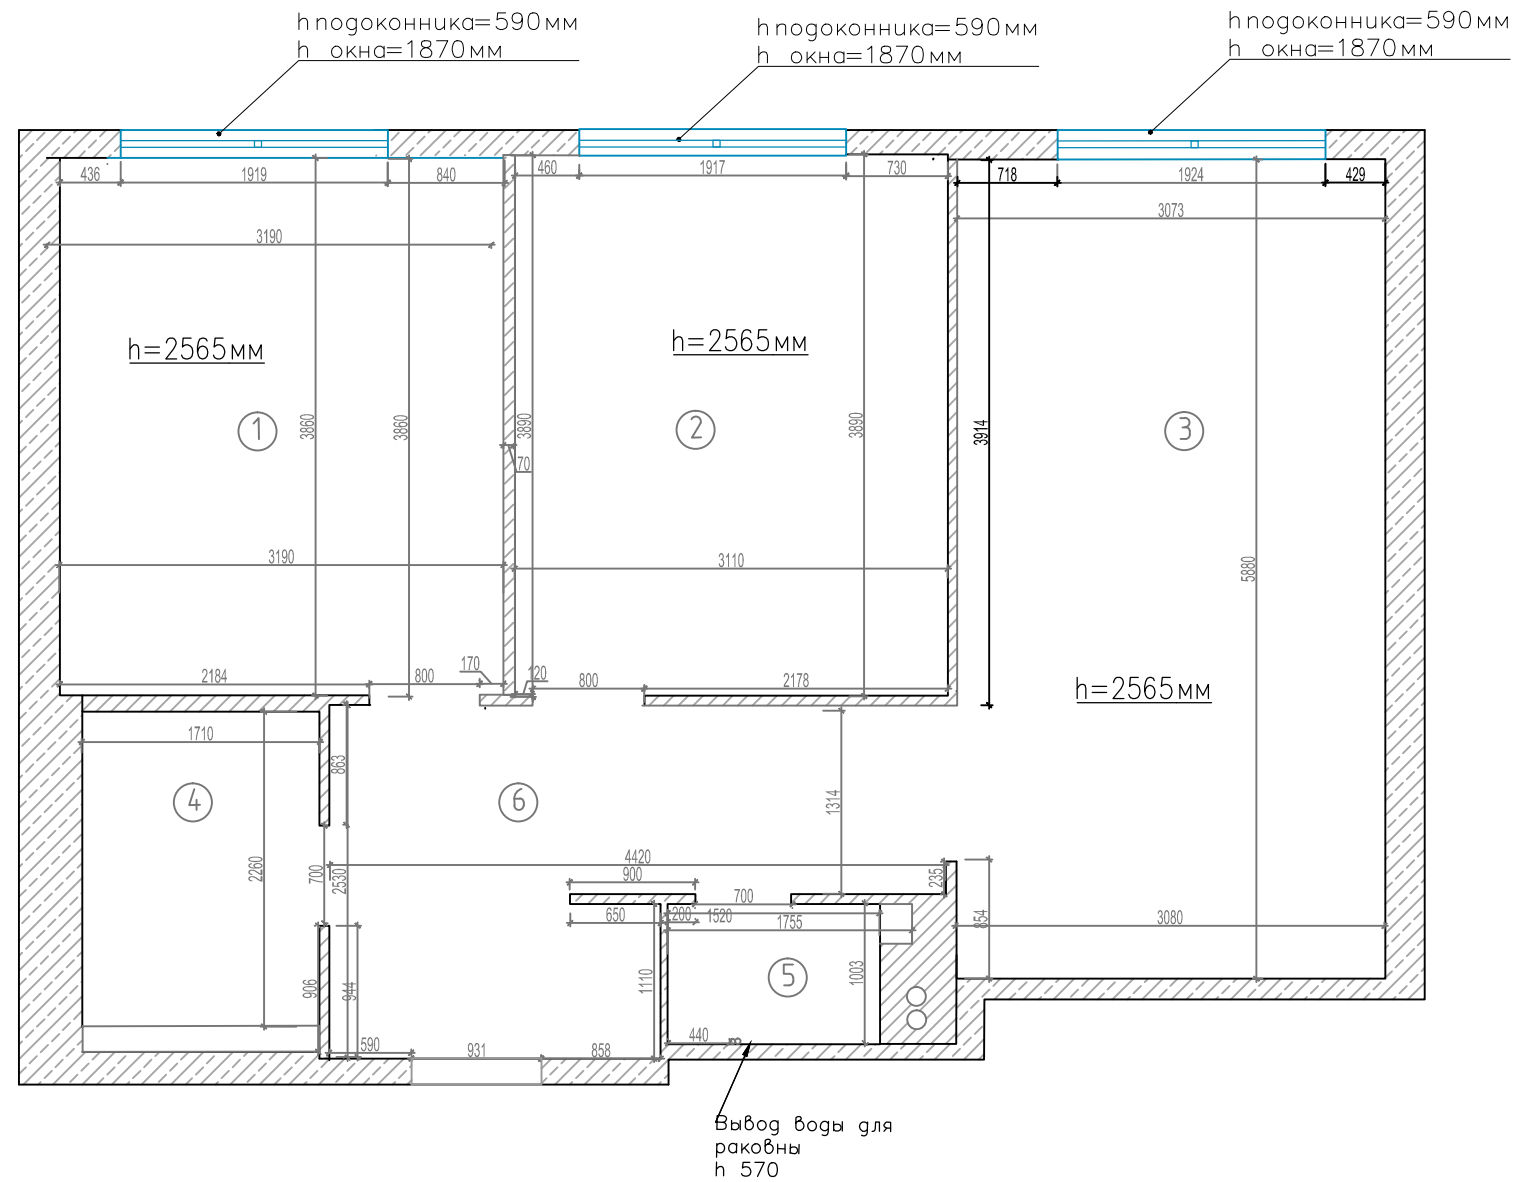

ПРИМЕЧАНИЕ:

- все размеры даны от уровня существующего пола
- фактическая площадь, выявленная при замерах
- за 0,000 принята отметка чернового пола


Все чертежи выполнены, основываясь на обмере. После демонтажа чистовые разеры могут измениться.

Изм.	Кол.уч.	Лист	№ док.	Подп.	Дата	ЖК Мичуринский парк	Стадия	Лист	Листов
Дизайнер		Фролова И.А.						РД	
						Обмерный план			

Демонтажный план. М 1:50

Экспликация помещений

	Наименование	Площадь, м2
1	Спальня	12,3
2	Детская	12,08
3	Кухня-гостиная	18,08
4	Сан.узел 1	3,8
5	Сан.узел 2	1,54
6	Коридор	8,76
	Общая площадь	56,56

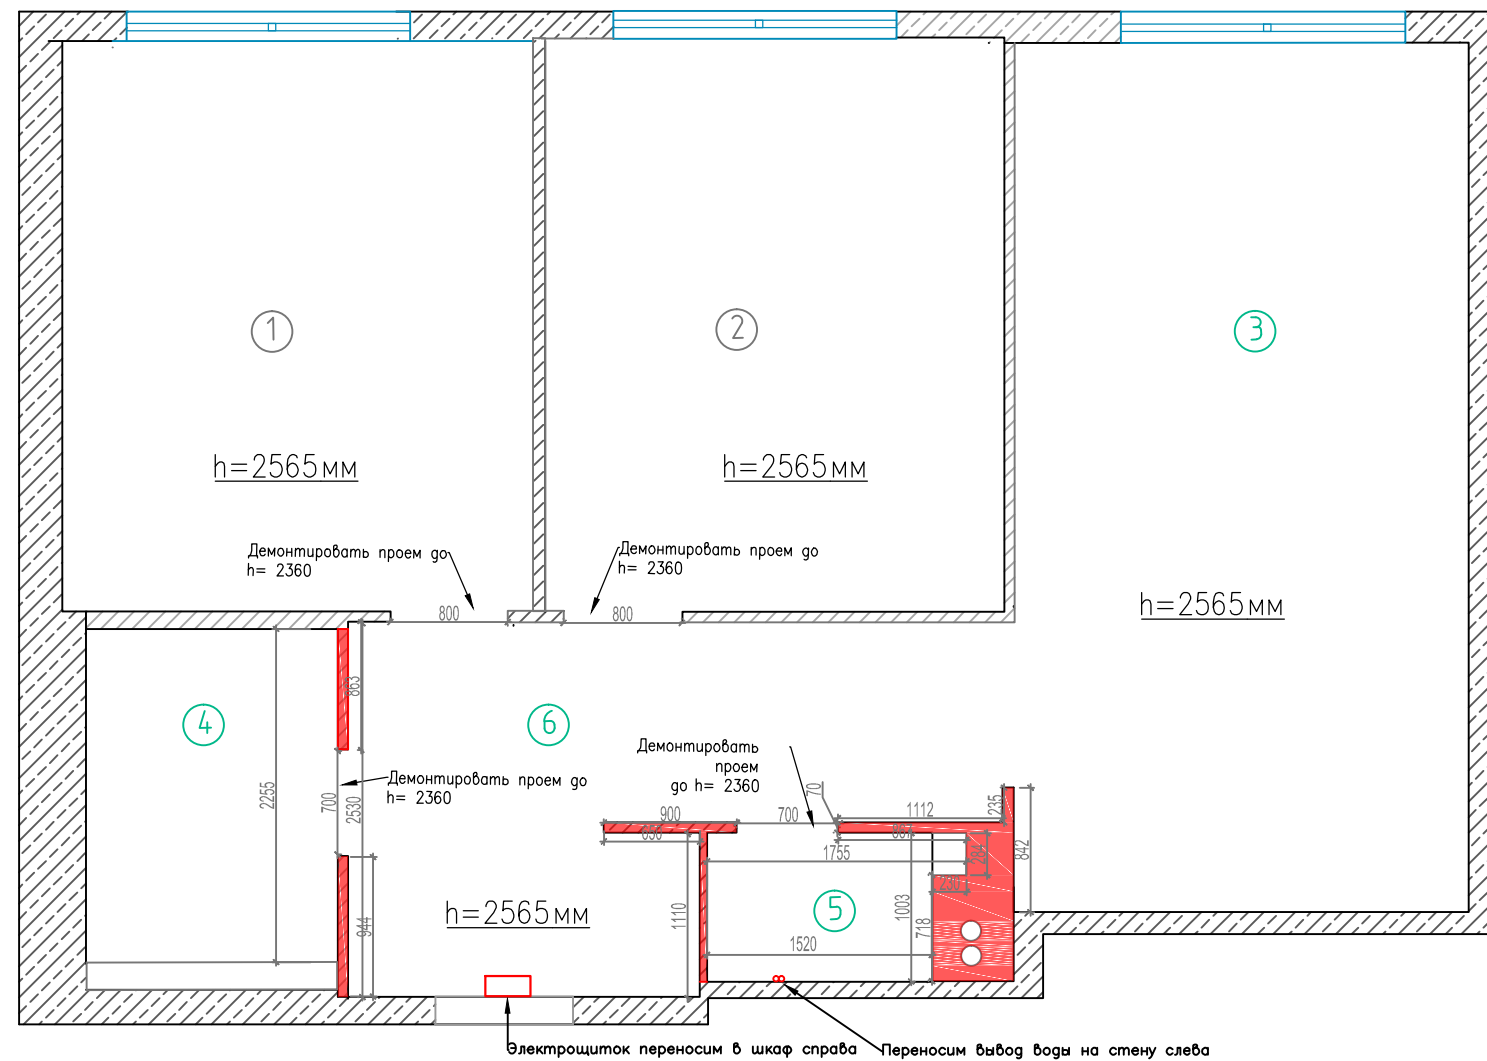

Условные обозначения

Обозначение на плане	Наименование
	Железобетон
	Гипсокартон
	Демонтируемые стены

Примечание:

- размеры даны от уровня чистового пола
- за отм. 0,000 дана отметка чистого пола
- необходимо произвести демонтаж стен согласно плана
- ПОСЛЕ ДЕМОНТАЖА НЕОБХОДИМО ВЫПОЛНИТЬ ПЕРЕЗАМЕР ВСЕХ ПОМЕЩЕНИЙ



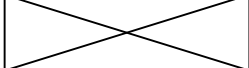
Изм.	Кол. уч.	Лист	№ док.	Подп.	Дата	ЖК Мичуринский парк	Стадия	Лист	Листов
Дизайнер		Фролова И.А					Демонтажный план		


План монтажа. М1:50

Экспликация помещений

№	Наименование	Площадь, м ²
1	Спальня	12,3
2	Детская	12,08
3	Кухня-гостиная	18,08
4	Сан.узел 1	3,8
5	Сан.узел 2	2,1
6	Коридор	8,2
Общая площадь		56,56

Условные обозначения

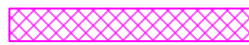Обозначение на плане	Наименование
	Электрощиток
	Перегородки из пеноблоков толщина 75 мм
	Встраиваемый элемент (сантехника)

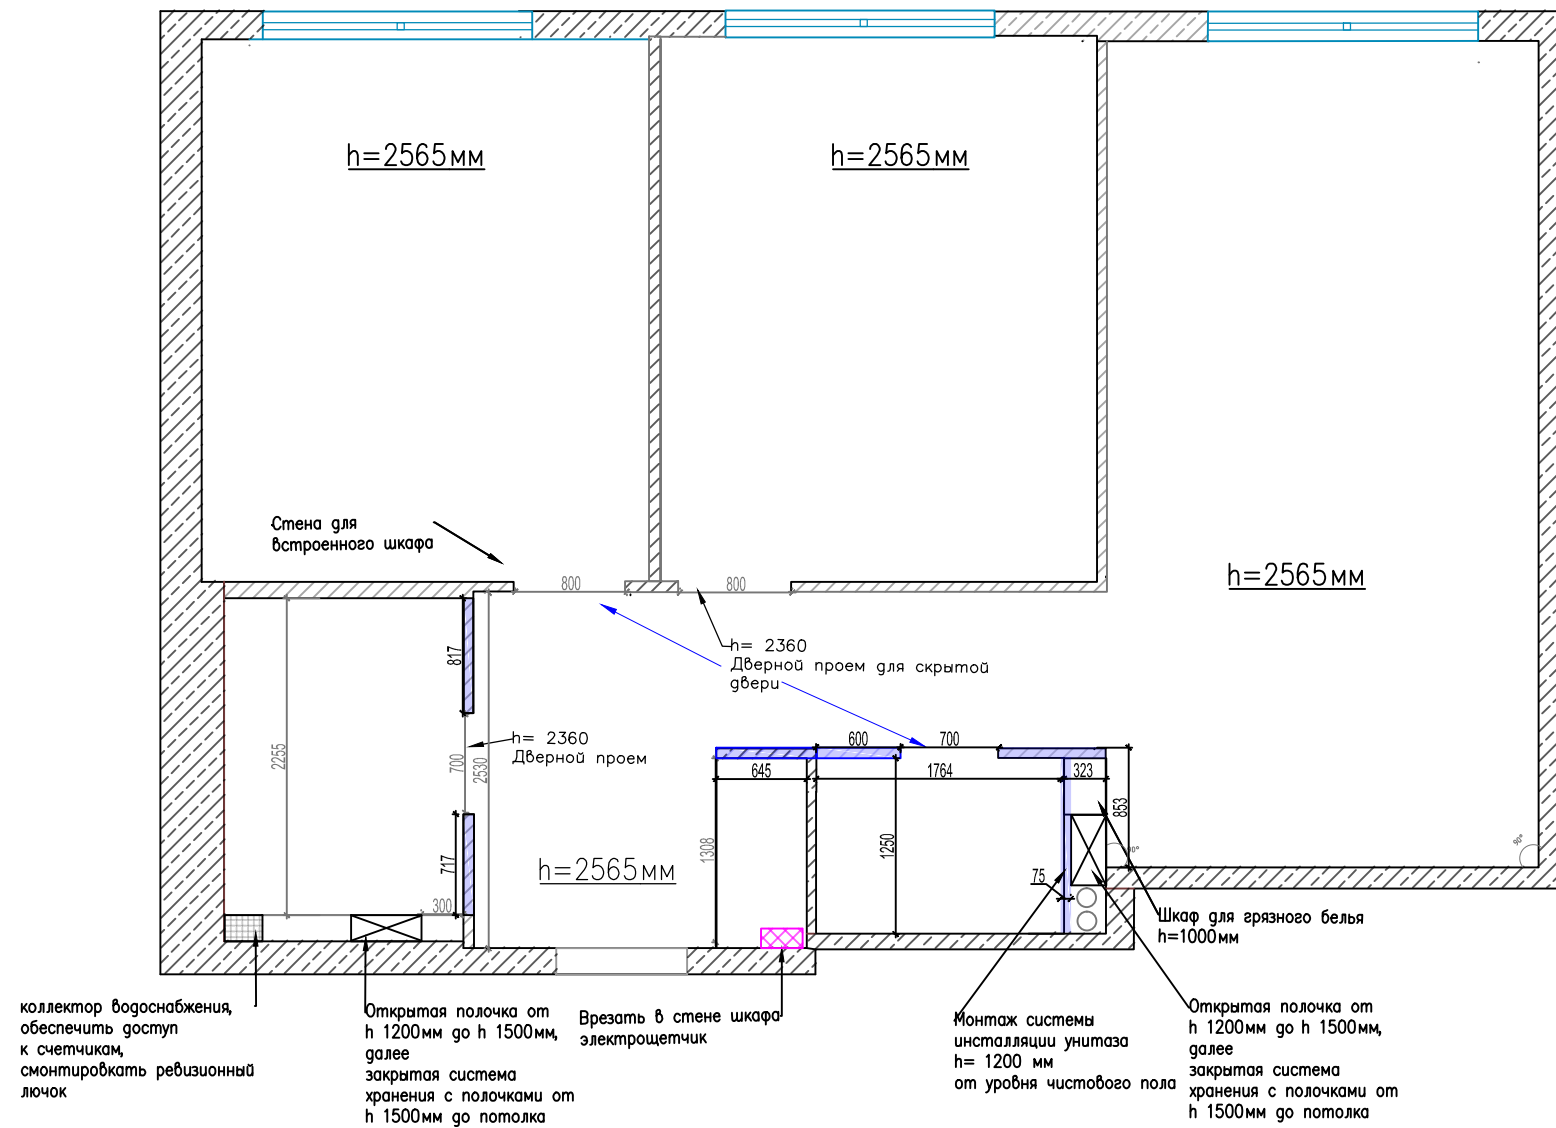

Изм.	Кол.уч.	Лист	№ док.	Подп.	Дата	ЖК Мичуринский парк	Стадия	Лист	Листов
						План монтажа			

Все чертежи выполнены основываясь на обмерах существующих перегородок