


# Обмерный план. М 1:50

h подоконника=670мм  
h окна=1770мм

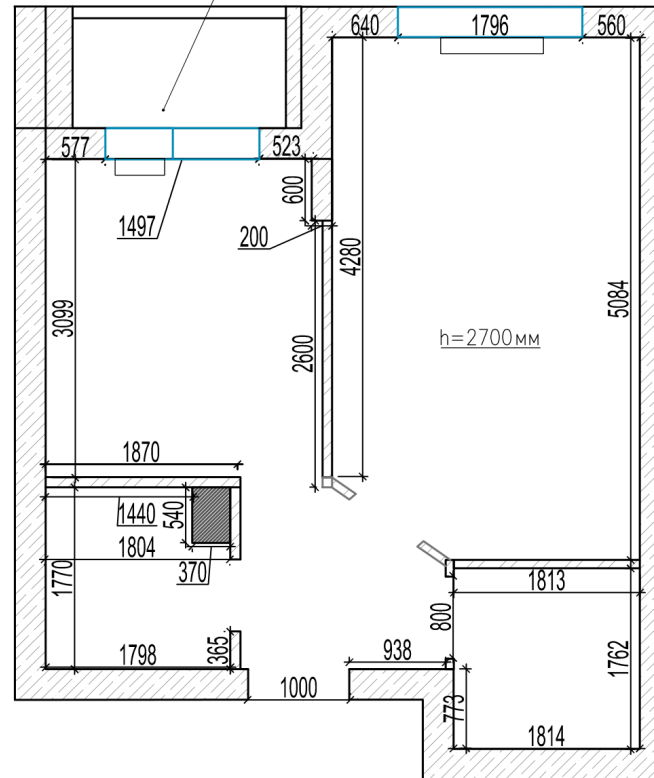

Экспликация помещений

Помещения	Наименование	Площадь, м <sup>2</sup>
1	Гостиная	14,7
2	Кухня	8,3
3	Сан узел	3,1
3	Коридор	3,1
4	Лоджия	2,2
	Всего	34,6

Условные обозначения

Обозначение на плане	Наименование
	Железобетон
	Газобетон



Изм.	Кол.уч.	Лист	№ док.	Подп.	Дата	ЖК Никольские луга	Стадия	Лист	Листов
							Р.Д.		
						Обмерный план			


## План мебели М1:50

Экспликация помещений

Помещения	Наименование	Площадь, м <sup>2</sup>
1	Гостиная	14,7
2	Кухня	8,3
3	Сан узел	3,1
3	Коридор	3,1
4	Лоджия	2,2
	Всего	34,6

Условные обозначения

Обозначение на плане	Наименование
	Железобетон
	Газобетон

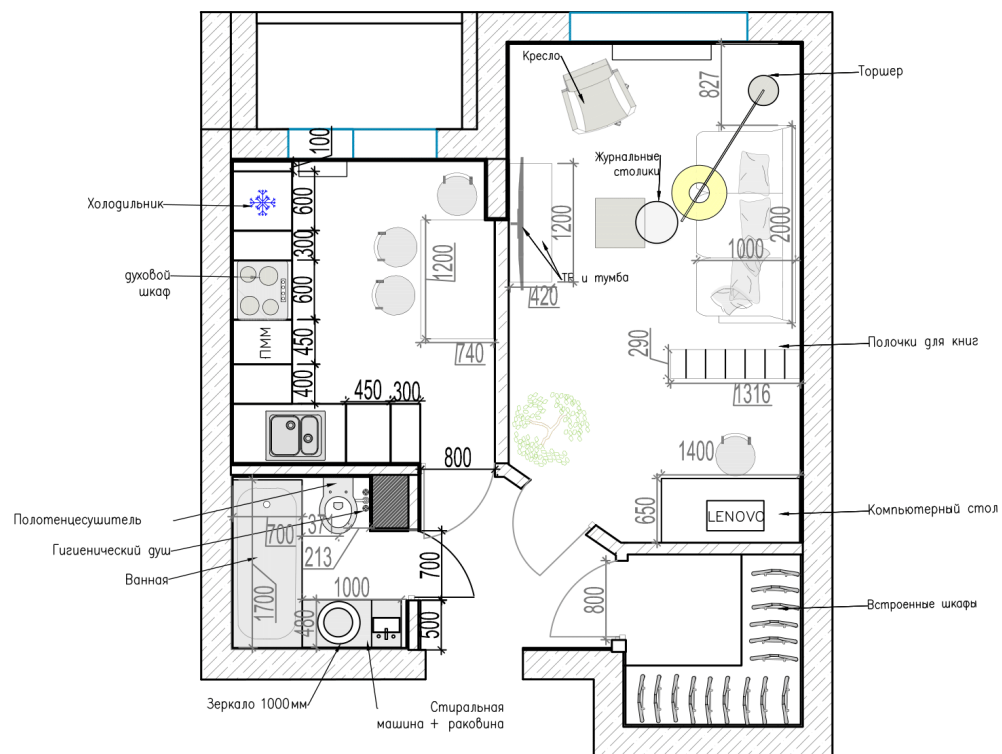

Изм.	Кол. уч.	Лист	№ док.	Подп.	Дата	ЖК Никольские луга	Стадия	Лист	Листов
								РД	
						План мебели			


## Демонтажный план. М 1:50


Радиаторы не меняем

Экспликация помещений

Помещения	Наименование	Площадь, м <sup>2</sup>
1	Гостиная	14,7
2	Кухня	8,3
3	Сан узел	3,1
3	Коридор	3,1
4	Лоджия	2,2
	Всего	34,6

Условные обозначения

Обозначение на плане	Наименование
	Железобетон
	Газобетон
	Демонтируемые стены

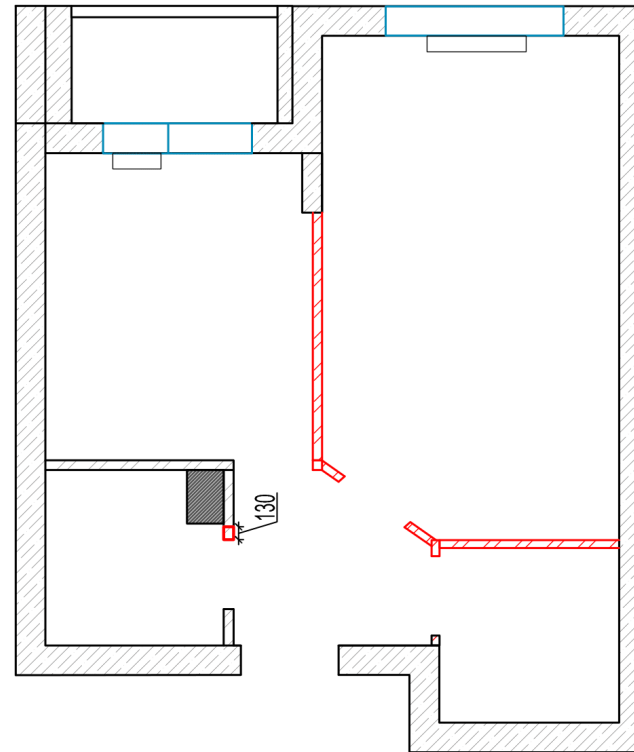

**Примечание:**

- размеры даны от уровня чистового пола
- за отм. 0,000 дана отметка чистого пола
- необходимо произвести демонтаж стен согласно плана
- ПОСЛЕ ДЕМОНТАЖА НЕОБХОДИМО ВЫПОЛНИТЬ ПЕРЕЗАМЕР ВСЕХ ПОМЕЩЕНИЙ





Изм.	Кол.уч.	Лист	№ док.	Подп.	Дата	ЖК Никольские луга	Стадия	Лист	Листов
								Р.Д.	
						Демонтажный план			


## План монтажа. М1:50

Экспликация помещений

Помещения	Наименование	Площадь, м <sup>2</sup>
1	Гостиная	14,7
2	Кухня	8,3
3	Сан узел	3,1
3	Коридор	3,1
4	Лоджия	2,2
	Всего	34,6

Условные обозначения


Обозначение на плане	Наименование
	Железобетон
	Пеноблок
	Плитка и клей
	Перегородки из пеноблоков толщина 100мм

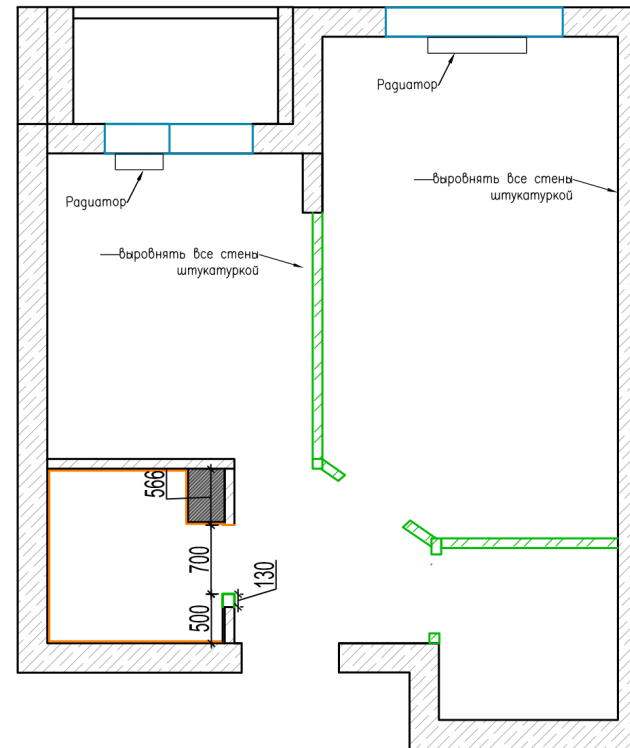

Возводим перегородки согласно плану застройщика, толщина 100мм

Изм.	Кол.уч.	Лист	№ док.	Подп.	Дата	ЖК Никольские луга	Стадия	Лист	Листов
Дизайнер		Фролова И.А.						РД	
						План монтажа			


# План электроустановочного оборудования с мебелью. M1:50

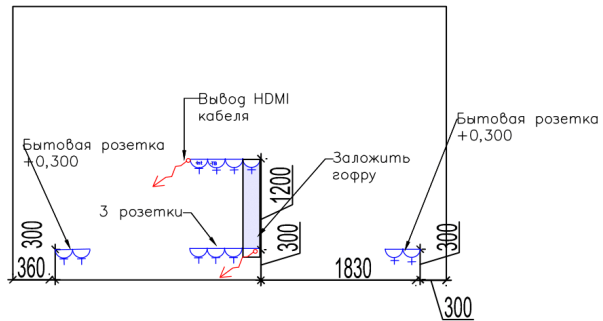

**ПРИМЕЧАНИЕ:**  
 - все выключатели установить на высоте 900мм от пола и на 200мм от угла, если не указано иное  
 - в сан узлах вентилятор включается отдельно от света


## УСЛОВНЫЕ ОБОЗНАЧЕНИЯ

Обозначение в плане	Наименование	Обозначение в плане	Наименование
	Розетка		Выключатель одноклавишный
	Влагозащищенная розетка (P44)		Выключатель двухклавишный
	Силовая розетка		Терморегулятор
	Вывод кабеля		Розетка для интернета
			Розетка для ТВ

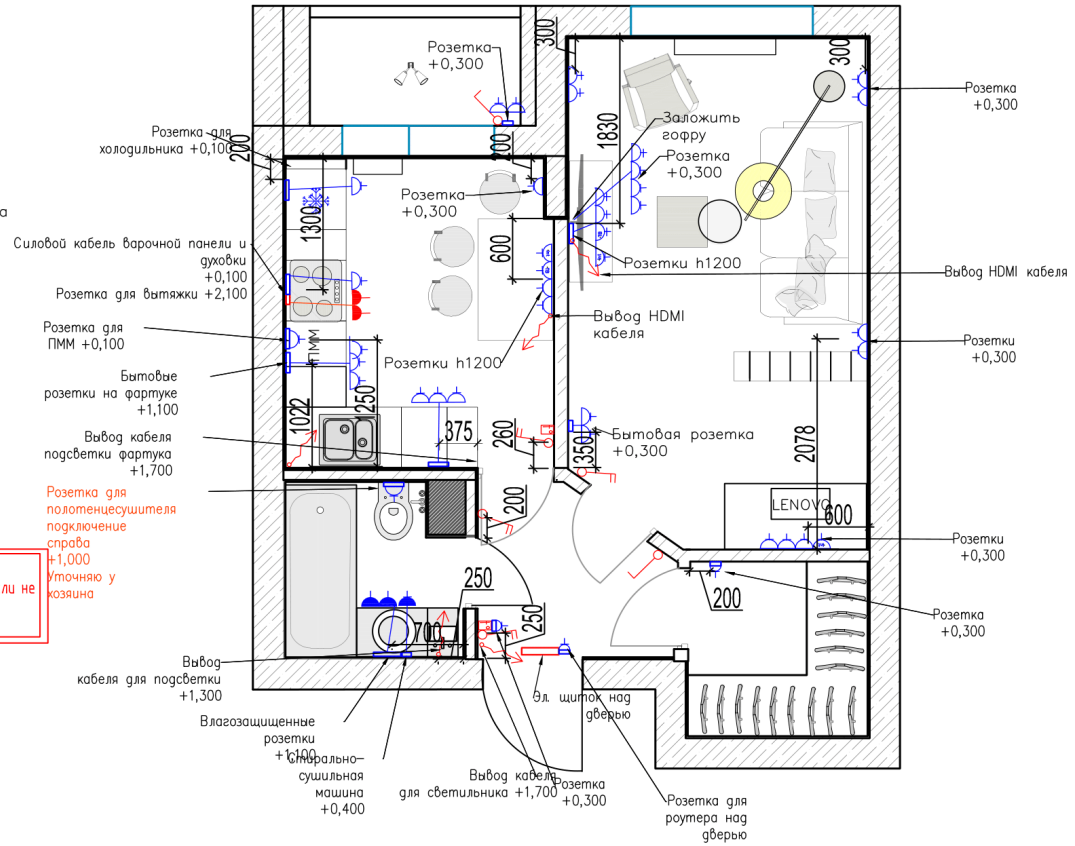

Изм.	Кол.уч.	Лист	№ док.	Подп.	Дата	ЖК Никольские Луга	Стадия	Лист	Листов
							РД		
План электрики									

## План освещения с размерами М1:50

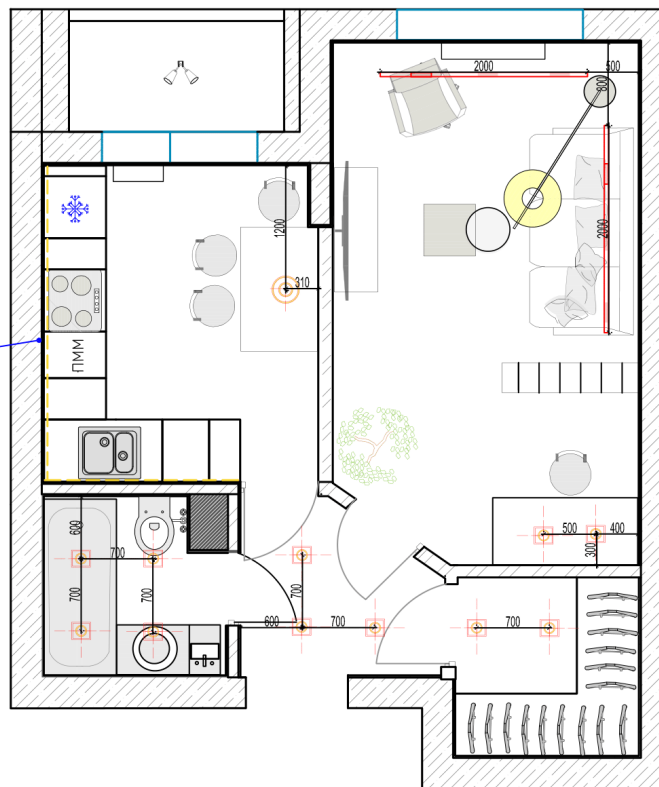


LED подсветка  
шкафа над  
каждой полкой

### Спецификация осветительных приборов



Условное обозначение	Наименование
	Подвесной светильник
	Одинрный встраиваемый потолочный светильник
	Трековый светильник
LED 	Светодиодная лента, тёплый свет 3000K

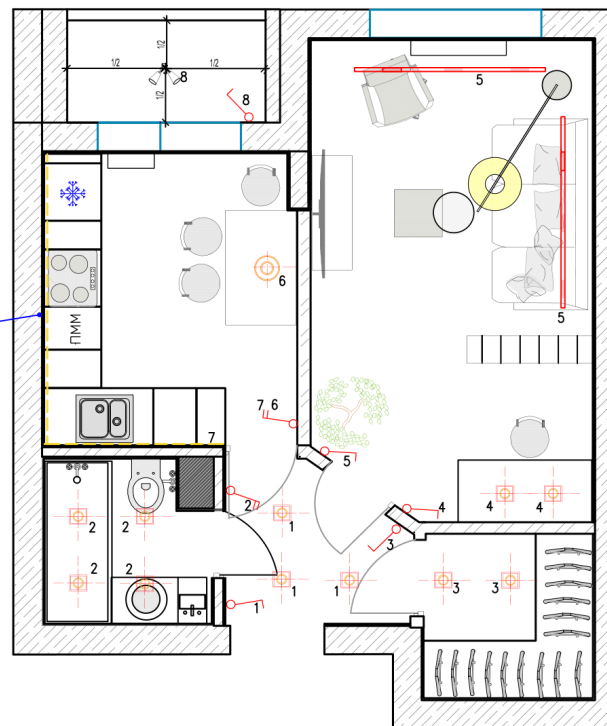


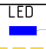
Изм	Колуч	Лист	№ док	Подп	Дата	ЖК Никольские луга	Стадия	Лист	Листов
Дизайнер			Фролова И.А.					РД	
						План освещения с размерами			

## План групп освещения М1:50



LED подсветка шкафа над каждой полкой

-  одноклавишный выключатель
-  двухклавишный выключатель


Условное обозначение	Наименование
	Повесной светильник
	Однорядный встраиваемый потолочный светильник
	Трековый светильник
	Светодиодная лента, тёплый свет 3000K

Изм.	Кол.уч.	Лист	№ док.	Подп.	Дата	ЖК Никольские луга	Стадия	Лист	Листов
Дизайнер			Фролова И.А.					РД	
						План групп освещения			

Гостиная

Трековые светильники

Встроенные светильники

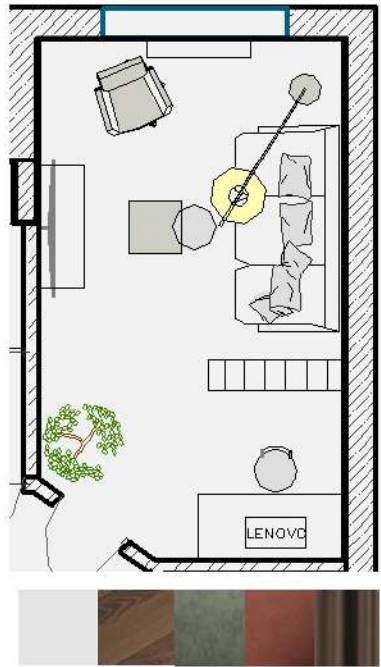

Постеры



Торшер Филдс



Диван Mendini Wagon



Рабочее место



Журнальный стол Yang Arpa Low



Кресло Swan











Смесители Villeroy & Boch




Полотенцесушитель  
Villeroy & Boch



Акриловая ванна  
Villeroy & Boch Squaro Edge 12

Светильник встроенный  
FLOOD

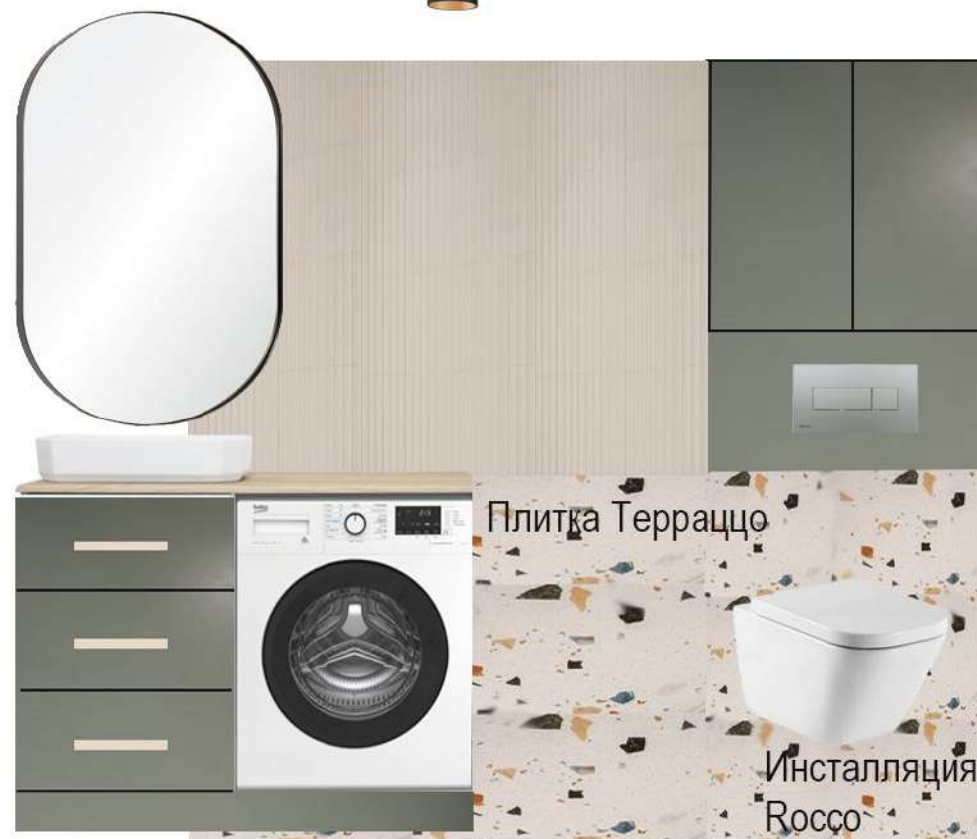

Плитка Терраццо

Инсталляция  
Россо