


# Обмерный план. М 1:50

h подоконника=670 мм  
h окна=1770 мм

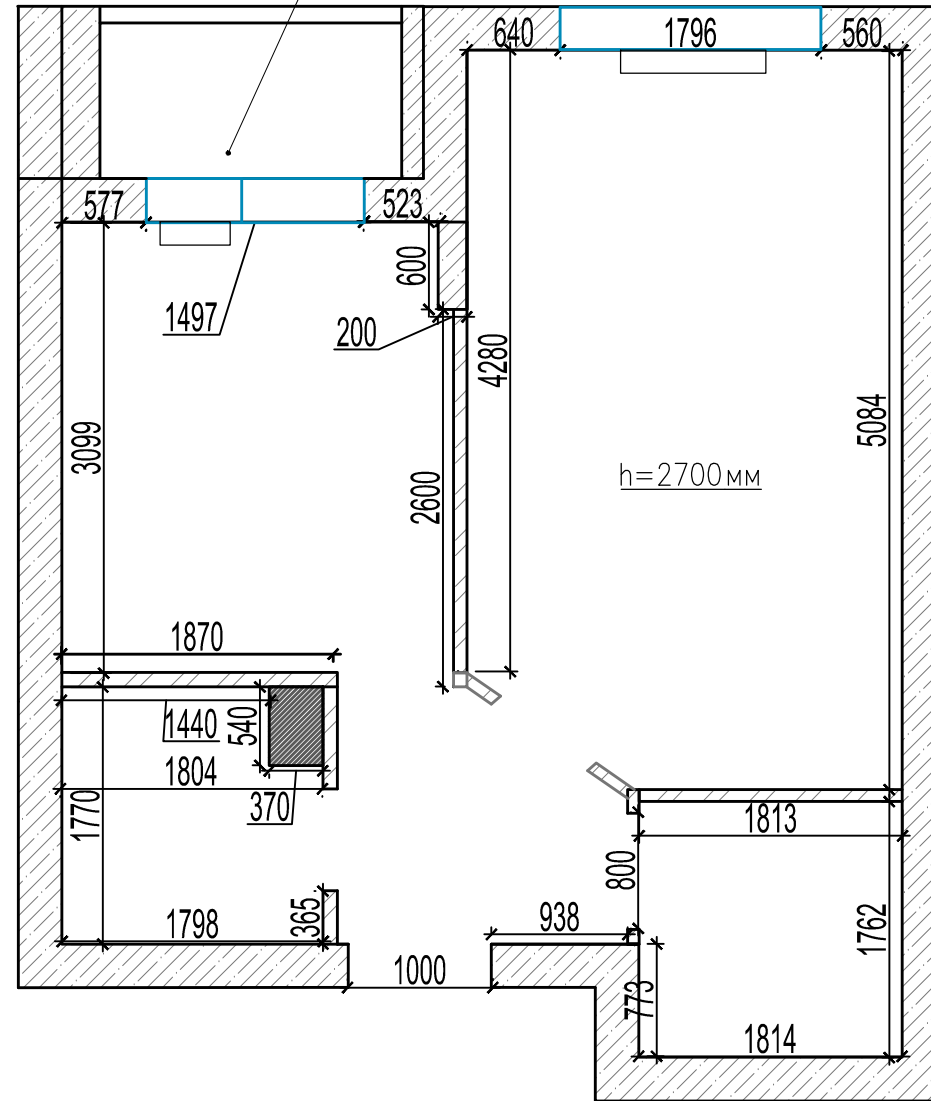

Экспликация помещений

Помещения	Наименование	Площадь, м <sup>2</sup>
1	Гостиная	14,7
2	Кухня	8,3
3	Сан узел	3,1
3	Коридор	3,1
4	Лоджия	2,2
	Всего	34,6

Условные обозначения


Обозначение на плане	Наименование
	Железобетон
	Газобетон

Изм.	Кол. уч.	Лист	№ док.	Подп.	Дата	ЖК Никольские луга	Стадия	Лист	Листов
Дизайнер			Фролова И.А.					РД	
						Обмерный план			

## План мебели М1:50

Экспликация помещений

Помещения	Наименование	Площадь, м <sup>2</sup>
1	Гостиная	14,7
2	Кухня	8,3
3	Сан узел	3,1
3	Коридор	3,1
4	Лоджия	2,2
	Всего	34,6

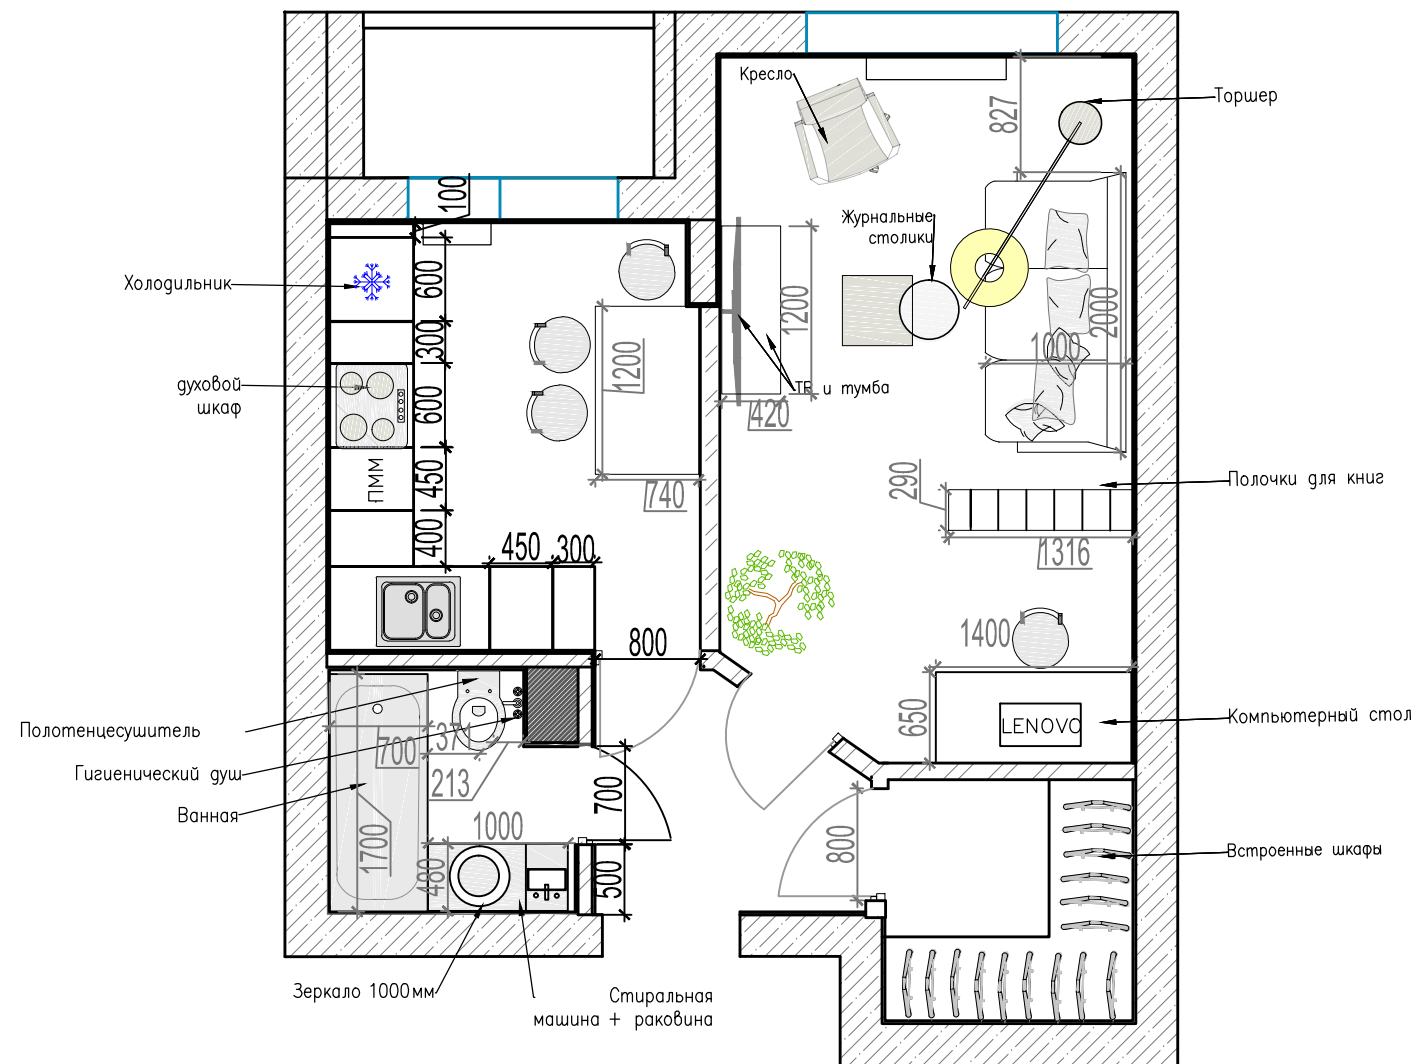

Условные обозначения

Обозначение на плане	Наименование
	Железобетон
	Газобетон

Изм.	Кол.уч.	Лист	№ док.	Подп.	Дата	ЖК Никольские луга	Стадия	Лист	Листов
Дизайнер								РД	
						План мебели			


## Демонтажный план. М 1:50


Радиаторы не меняем

Экспликация помещений

Помещения	Наименование	Площадь, м <sup>2</sup>
1	Гостиная	14,7
2	Кухня	8,3
3	Сан узел	3,1
3	Коридор	3,1
4	Лоджия	2,2
	Всего	34,6

Условные обозначения

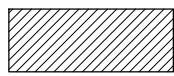Обозначение на плане	Наименование
	Железобетон
	Газобетон
	Демонтируемые стены

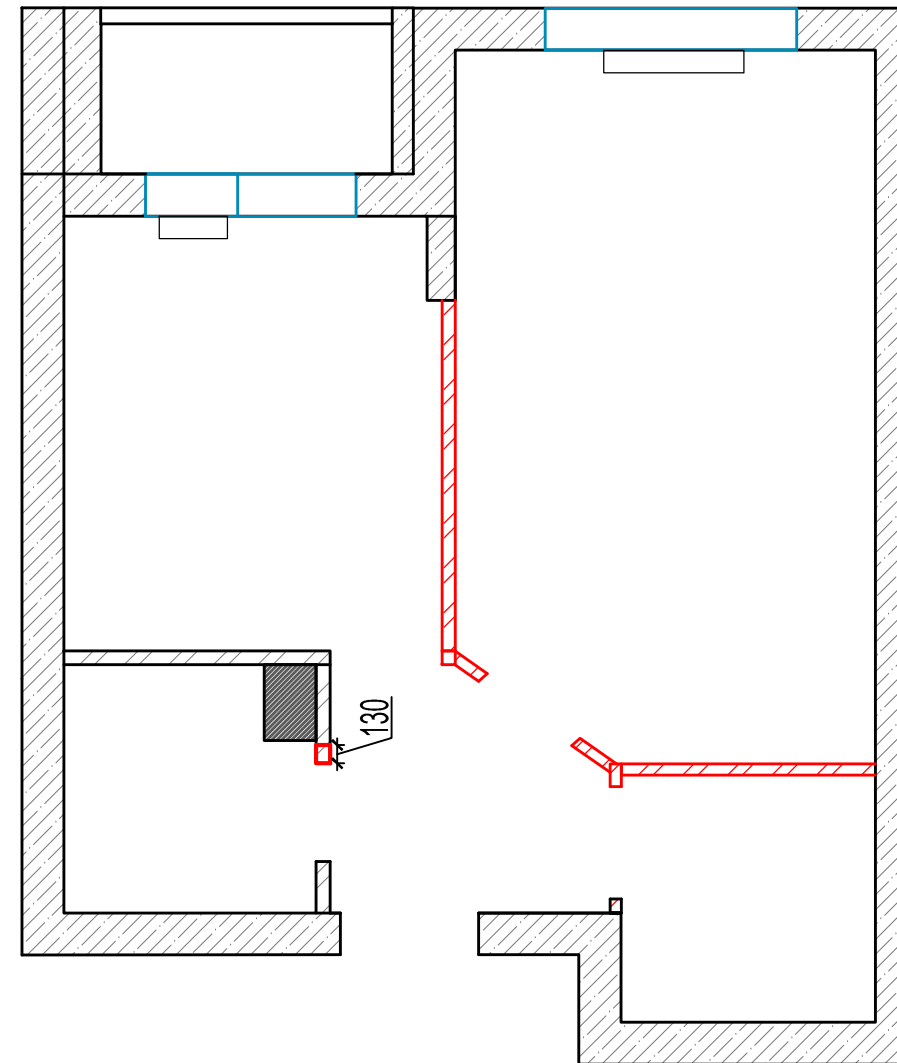

**Примечание:**

- размеры даны от уровня чистового пола
- за отм. 0,000 дана отметка чистого пола
- необходимо произвести демонтаж стен согласно плана
- ПОСЛЕ ДЕМОНТАЖА НЕОБХОДИМО ВЫПОЛНИТЬ ПЕРЕЗАМЕР ВСЕХ ПОМЕЩЕНИЙ





Изм.	Кол. уч.	Лист	№ док.	Подп.	Дата	ЖК Никольские луга	Стадия	Лист	Листов
								РД	
						Демонтажный план			


## План монтажа. М1:50

### Экспликация помещений

Помещения	Наименование	Площадь, м <sup>2</sup>
1	Гостиная	14,7
2	Кухня	8,3
3	Сан узел	3,1
3	Коридор	3,1
4	Лоджия	2,2
	Всего	34,6
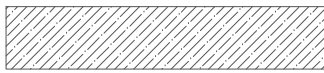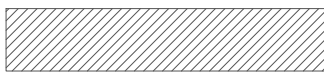
### Условные обозначения


Обозначение на плане	Наименование
	Железобетон
	Пеноблок
	Плитка и клей
	Перегородки из пеноблоков толщина 100мм

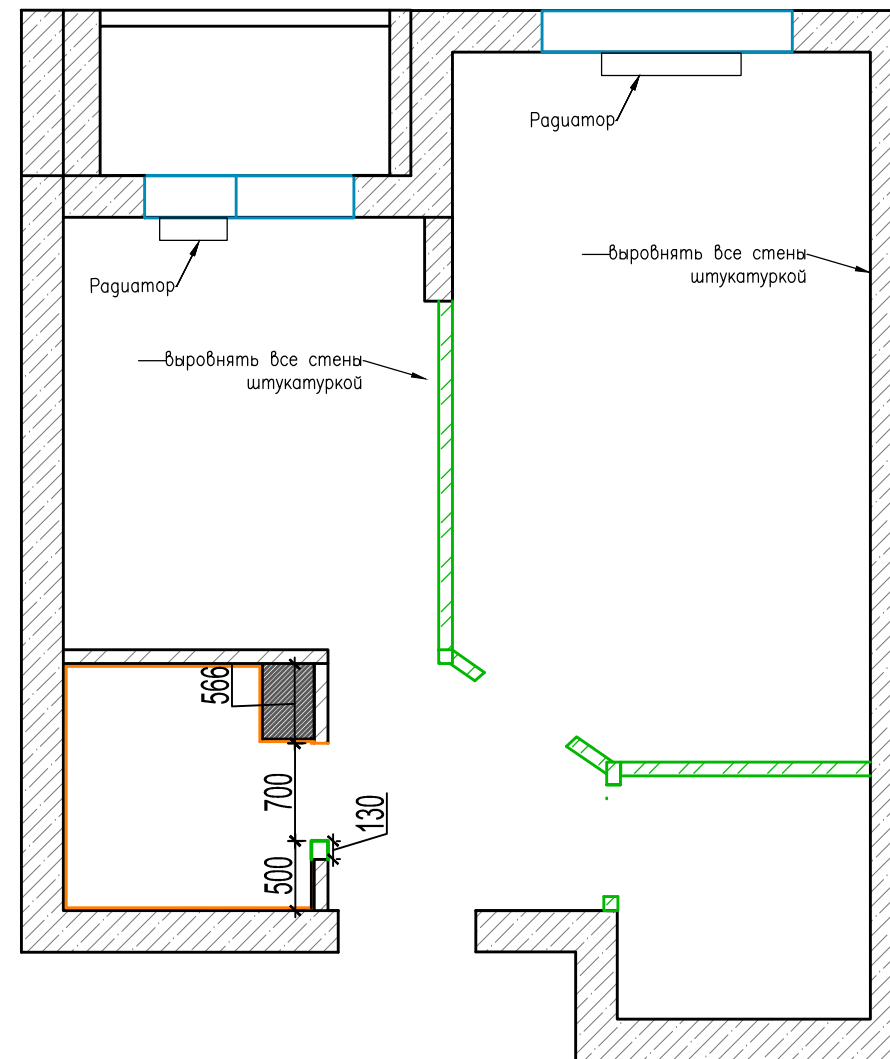

Возводим перегородки согласно плану застройщика, толщина 100мм

Изм.	Кол.уч.	Лист	№ док.	Подп.	Дата	ЖК Никольские луга	Стадия	Лист	Листов
Дизайнер				Фролова И.А.				РД	
						План монтажа			

# План электроустановочного оборудования с мебелью. М1:50

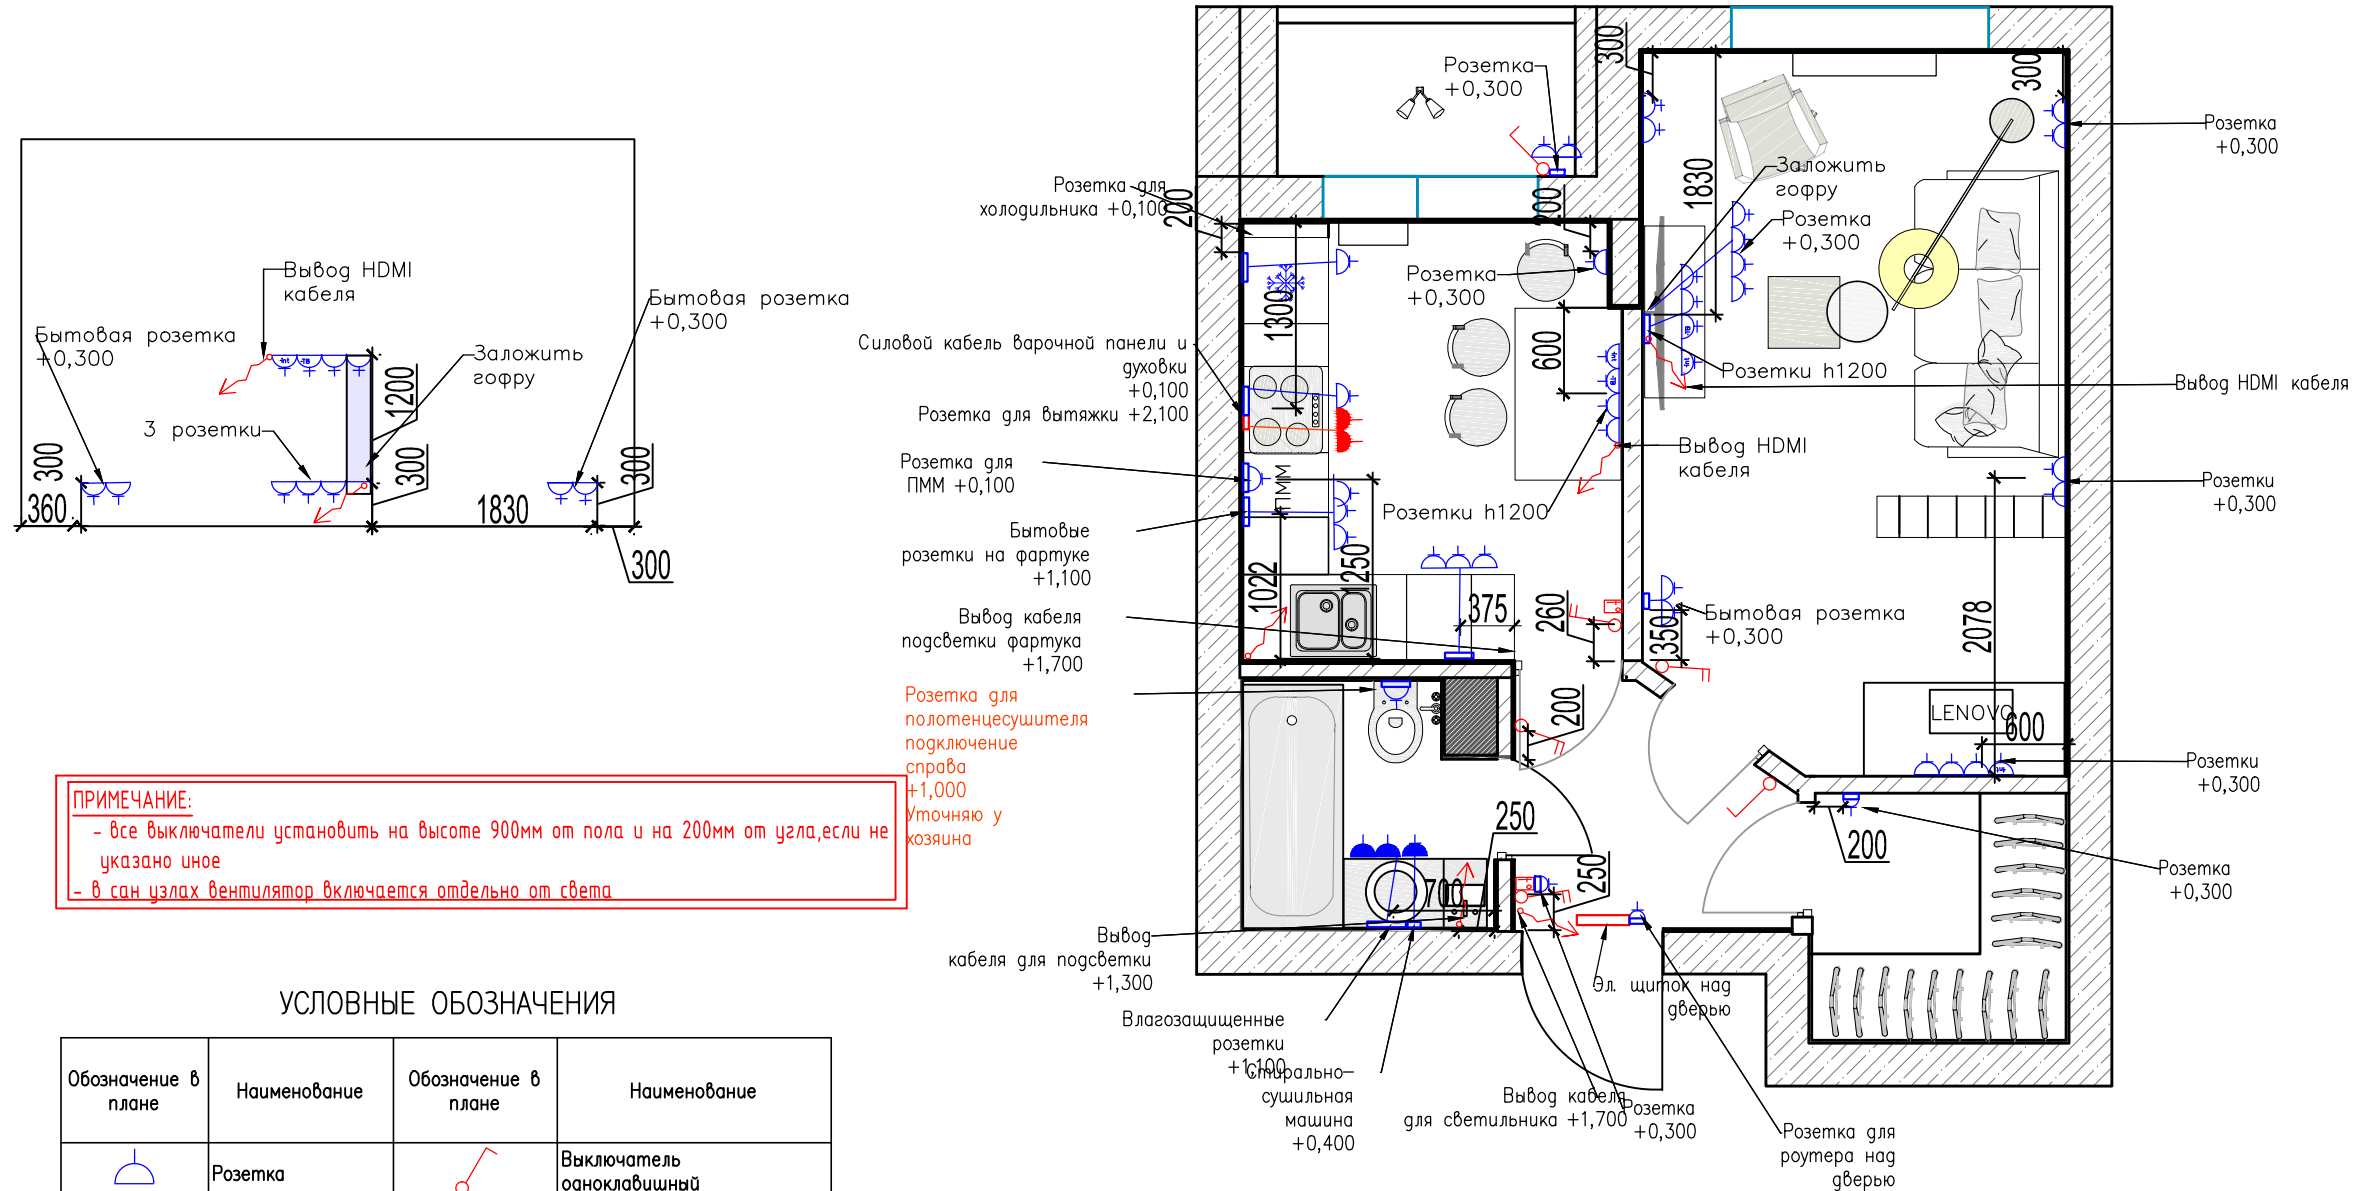


**ПРИМЕЧАНИЕ:**  
 - все выключатели установить на высоте 900мм от пола и на 200мм от угла, если не указано иное  
 - в сан узлах вентилятор включается отдельно от света

### УСЛОВНЫЕ ОБОЗНАЧЕНИЯ

Обозначение в плане	Наименование	Обозначение в плане	Наименование
	Розетка		Выключатель одноклавишный
	Влагозащищенная розетка (ip44)		Выключатель двухклавишный
	Силовая розетка		Терморегулятор
	Вывод кабеля		Розетка для интернета
			Розетка для ТВ

Изм.	Кол.уч.	Лист	№ док.	Подп.	Дата	Стадия	Лист	Листов
						ЖК Никольские луга	РД	
Дизайнер			Фролова И.А.					
План электрики								

## План освещения с размерами М1:50

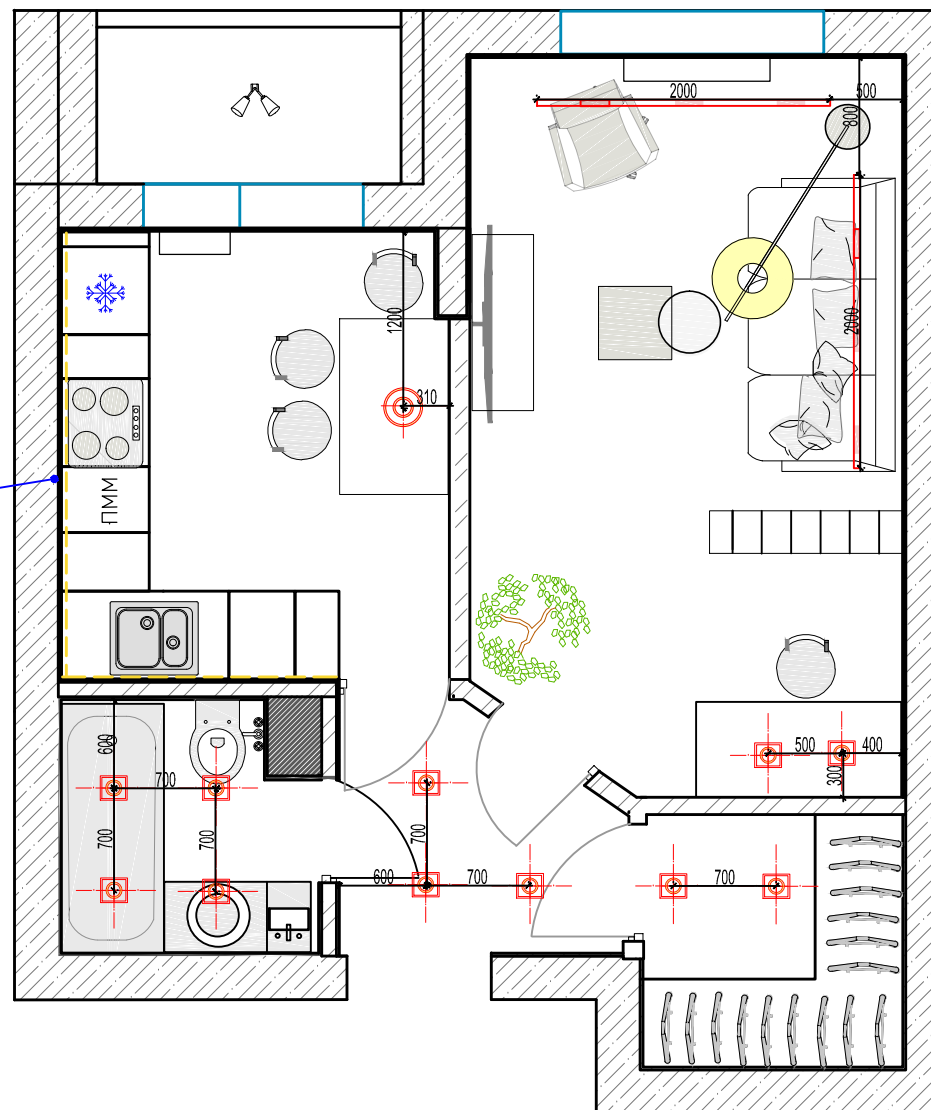


LED подсветка  
шкафа над  
каждой полкой

### Спецификация осветительных приборов



Условное обозначение	Наименование
	Подвесной светильник
	Одинарный встраиваемый потолочный светильник
	Трековый светильник
LED 	Светодиодная лента, тёплый свет 3000К

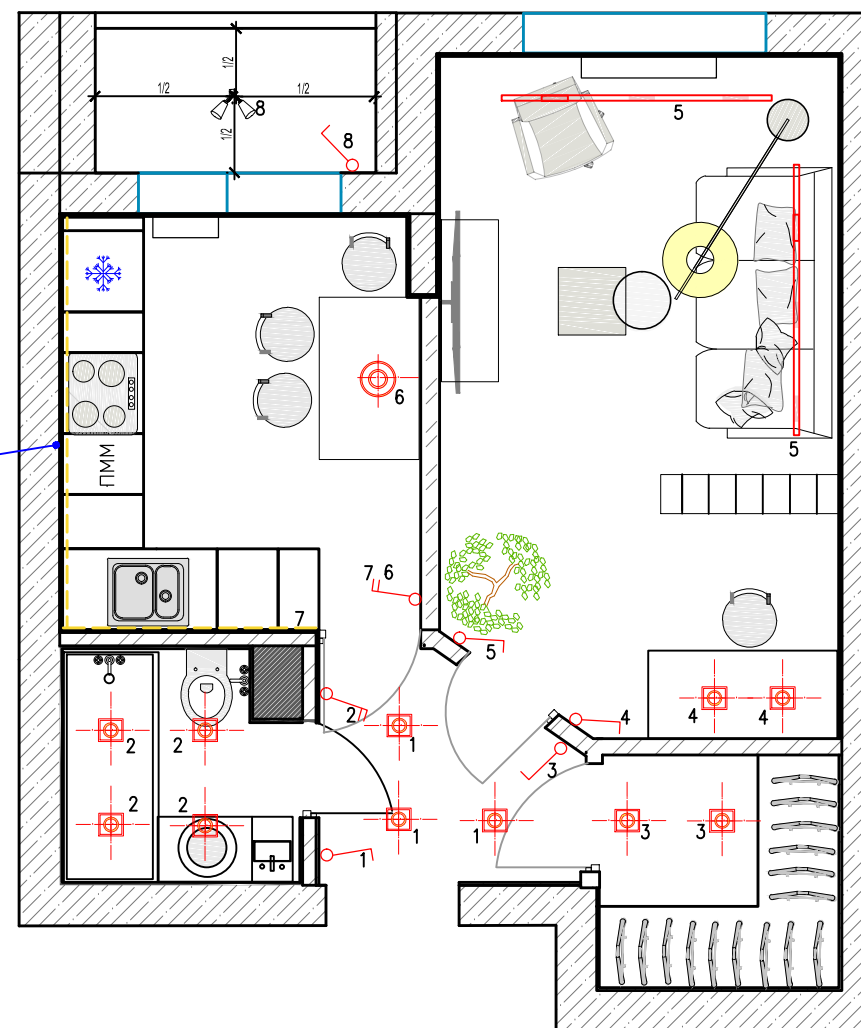

Изм.	Кол. уч.	Лист	№ док.	Подп.	Дата	ЖК Никольские луга	Стадия	Лист	Листов
Дизайнер			Фролова И.А.					РД	
						План освещения с размерами			

## План групп освещения М1:50



LED подсветка шкафа над каждой полкой

-  одноклавишный выключатель
-  двухклавишный выключатель

Спецификация осветительных приборов	
Условное обозначение	Наименование
	Подвесной светильник
	Одинрный встраиваемый потолочный светильник
	Трековый светильник
	Светодиодная лента, тёплый свет 3000K

Изм.	Кол. уч.	Лист	№ док.	Подп.	Дата	ЖК Никольские луга	Стадия	Лист	Листов
Дизайнер			Фролова И.А.				РД		
						План групп освещения			