

Рабочий дизайн-проект
ЖК Мичуринский парк

ВЕДОМОСТЬ РАБОЧИХ ЧЕРТЕЖЕЙ ОСНОВНОГО КОМПЛЕКТА

Лист	Наименование	Примечание
2	Ведомость чертежей	
3	Ведомость отделочных материалов	
4	Обмерный план, М 1:50	
5	План расстановки мебели. М 1:50	
6	План расстановки мебели с размерами. М 1:50	
7	Демонтажный план. М 1:50	
8	Монтажный план, М 1:50	
9	План после монтажа	
10	План привязки дверных проёмов. М 1:50	
11	План размещения блоков кондиционирования. М 1:50	
12	Схема размещения сантехнического оборудования. М 1:50	
13	План напольных покрытий и раскладки плитки. М 1:50	
14	Схема размещения тёплого пола. М 1:50	
15	План уровней потолка. М 1:50	
16	План освещения с размерами и мебелью. М 1:50	
17	План групп освещения. М 1:50	
18	План электроустановочного оборудования (с мебелью). М 1:50	
19	План привязки электроустановочного оборудования. М 1:50	
20	Схема отделки стен. М 1:50	
	Визуализация	

Изм.	Кол. уч.	Лист	№ док.	Подп.	Дата	ЖК Мичуринский парк	Стадия	Лист	Листов
							РД		
						Ведомость рабочих чертежей.			

Ведомость отделочных материалов

ПОМЕЩЕНИЕ	ПОЛЫ	КОЛ-ВО (м ² , м.п.)	ПОТОЛКИ	КОЛ-ВО (м ² , м.п.)	СТЕНЫ	КОЛ-ВО (м ² , м.п.)
1 Спальня	Ламинат Kronospan Victory 833 Дуб корона 33 класс с фаской, 8 мм	12,3	Натяжной цвет белый матовый	12,3	КРАСКА ЕВРО 2 ТИККУРИЛА (TIKKURILA EURO 2)	31,5
2 Детская	Ламинат Kronospan Victory 833 Дуб корона 33 класс с фаской, 8 мм	12,08	Натяжной цвет белый матовый	12,08	Краска ЕВРО 2 ТИККУРИЛА (TIKKURILA EURO 2)	31
3 Кухня-гостиная	Ламинат Kronospan Victory 833 Дуб корона 33 класс с фаской, 8 мм	18,08	Натяжной цвет белый матовый	18,08	Краска ТИККУРИЛА EURO POWER 7) Декоративная штукатурка Итальянский Шелк ST 11-52	22,8 10
4 Сан узел 1	Керамгранит AVENZO F P R FULL LAPPATO 1 (MDT59F37510G) 75X75 ОТ CRETO	3,8	Натяжной цвет белый матовый	3,8	Настенная плитка AVENZO SILVER W M R GLOSSY 1, 30X90	18,1
5 Сан узел 2	Керамгранит CEMENTO SASSOLINO СЕРЫЙ (9V2520) 60X60 ОТ CRETO	2,1	Натяжной цвет белый матовый	2,1	MARMORI K947017FLPR БЛАГОРОДНЫЙ КРЕМОВЫЙ ПОЛИРОВАННЫЙ 7 60X120 ОТ VITRA	13,9
6 Коридор	Керамгранит CEMENTO SASSOLINO СЕРЫЙ (9V2520) 60X60 ОТ CRETO	8,2	Покраска цвет белый матовый	8,2	Краска ТИККУРИЛА EURO POWER 7)	21
	Скрытый плинтус 62,7п.м. Пробковый компенсатор 34п.м.	32 м.п. 16 м.п.				



Изм.	Кол.уч.	Лист № док.	Подп.	Дата	ЖК Мичуринский парк	Стадия	Лист	Листов
							РД	
					Ведомость отделки.			


Обмерный план 25.01 М 1:50

Экспликация помещений

	Наименование	Площадь, м2
1	Спальня	12,3
2	Детская	12,08
3	Кухня-гостиная	18,08
4	Сан.узел 1	3,8
5	Сан.узел 2	1,54
6	Коридор	8,76
	Общая площадь	56,56

Условные обозначения

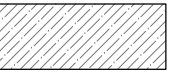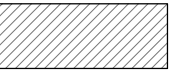Обозначение на плане	Наименование
	Железобетон
	Гипсокартон

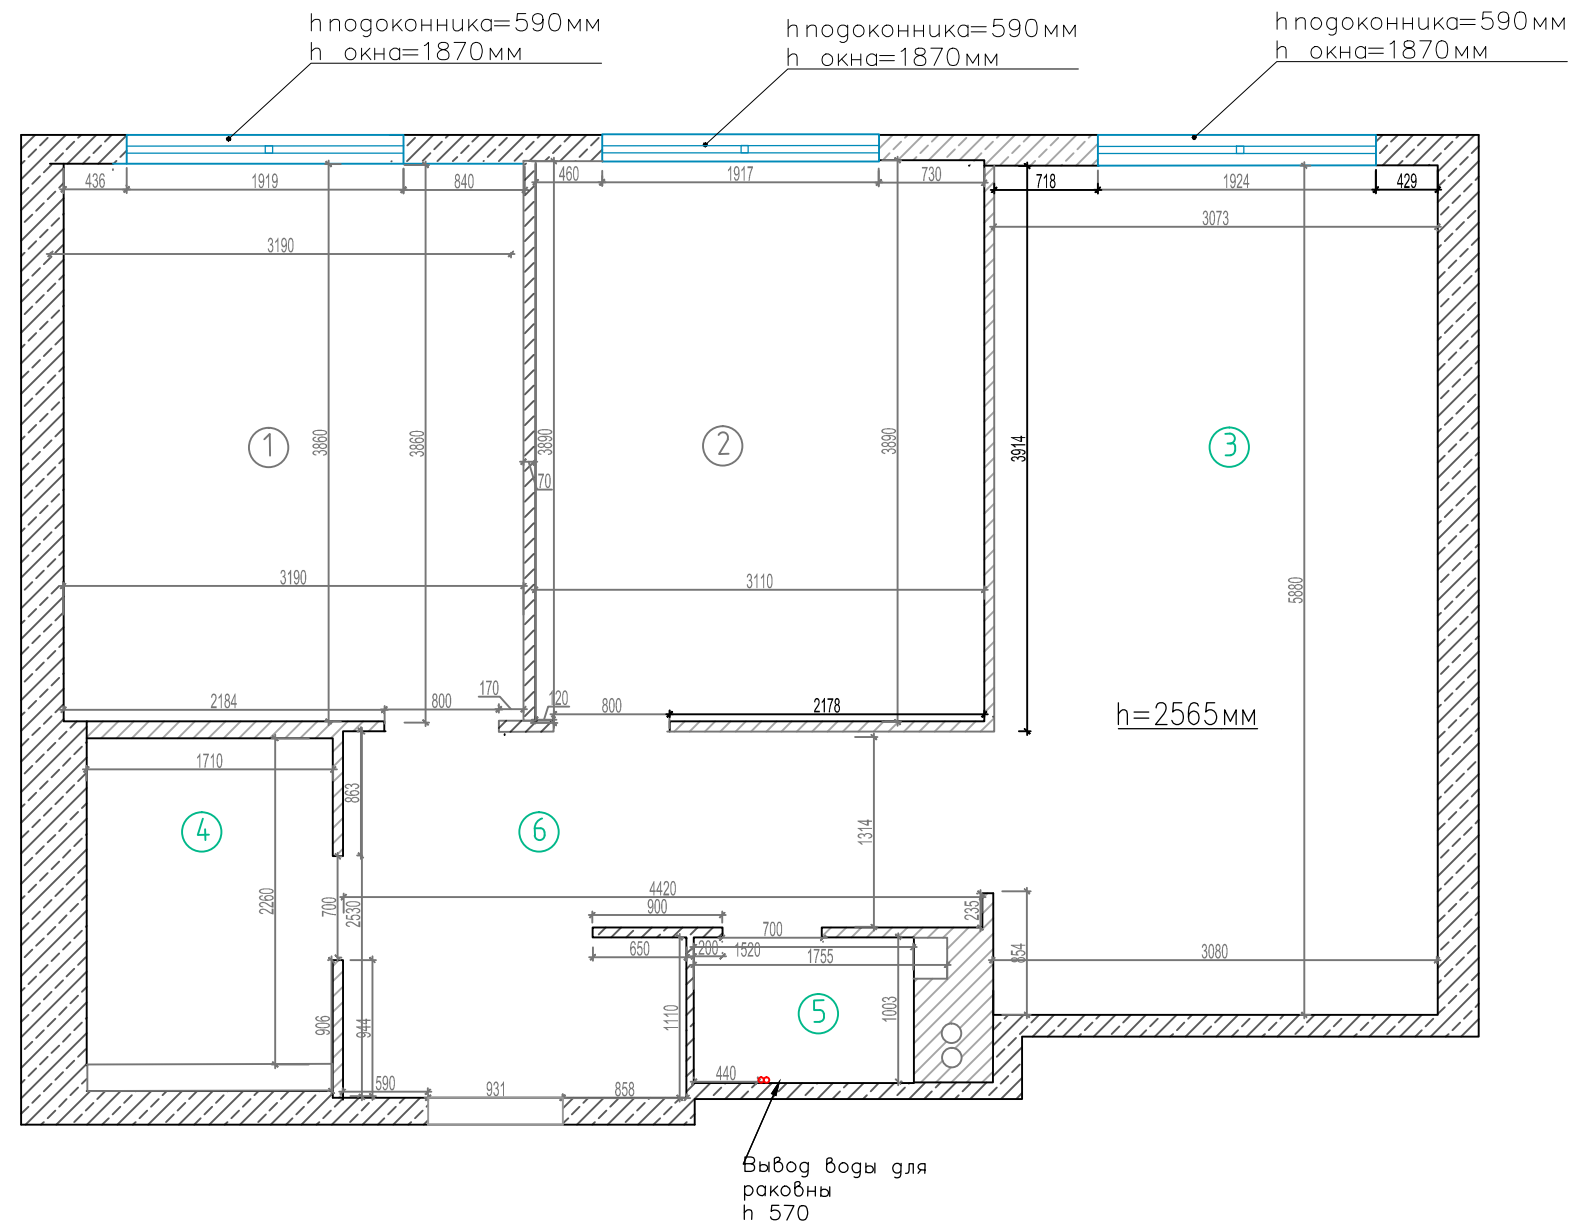



ПРИМЕЧАНИЕ:

- все размеры даны от уровня существующего пола
- фактическая площадь, выявленная при замерах
- за 0,000 принята отметка чернового пола

Все чертежи выполнены, основываясь на обмере. После демонтажа чистовые разеры могут измениться.


Изм.	Кол.уч.	Лист	№ док.	Подп.	Дата	ЖК Мичуринский парк	Стадия	Лист	Листов
Дизайнер		Фролова И.А.					РД		
						Обмерный план			

План мебели М1:50

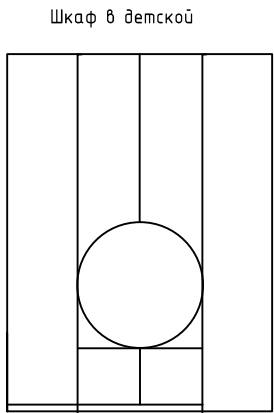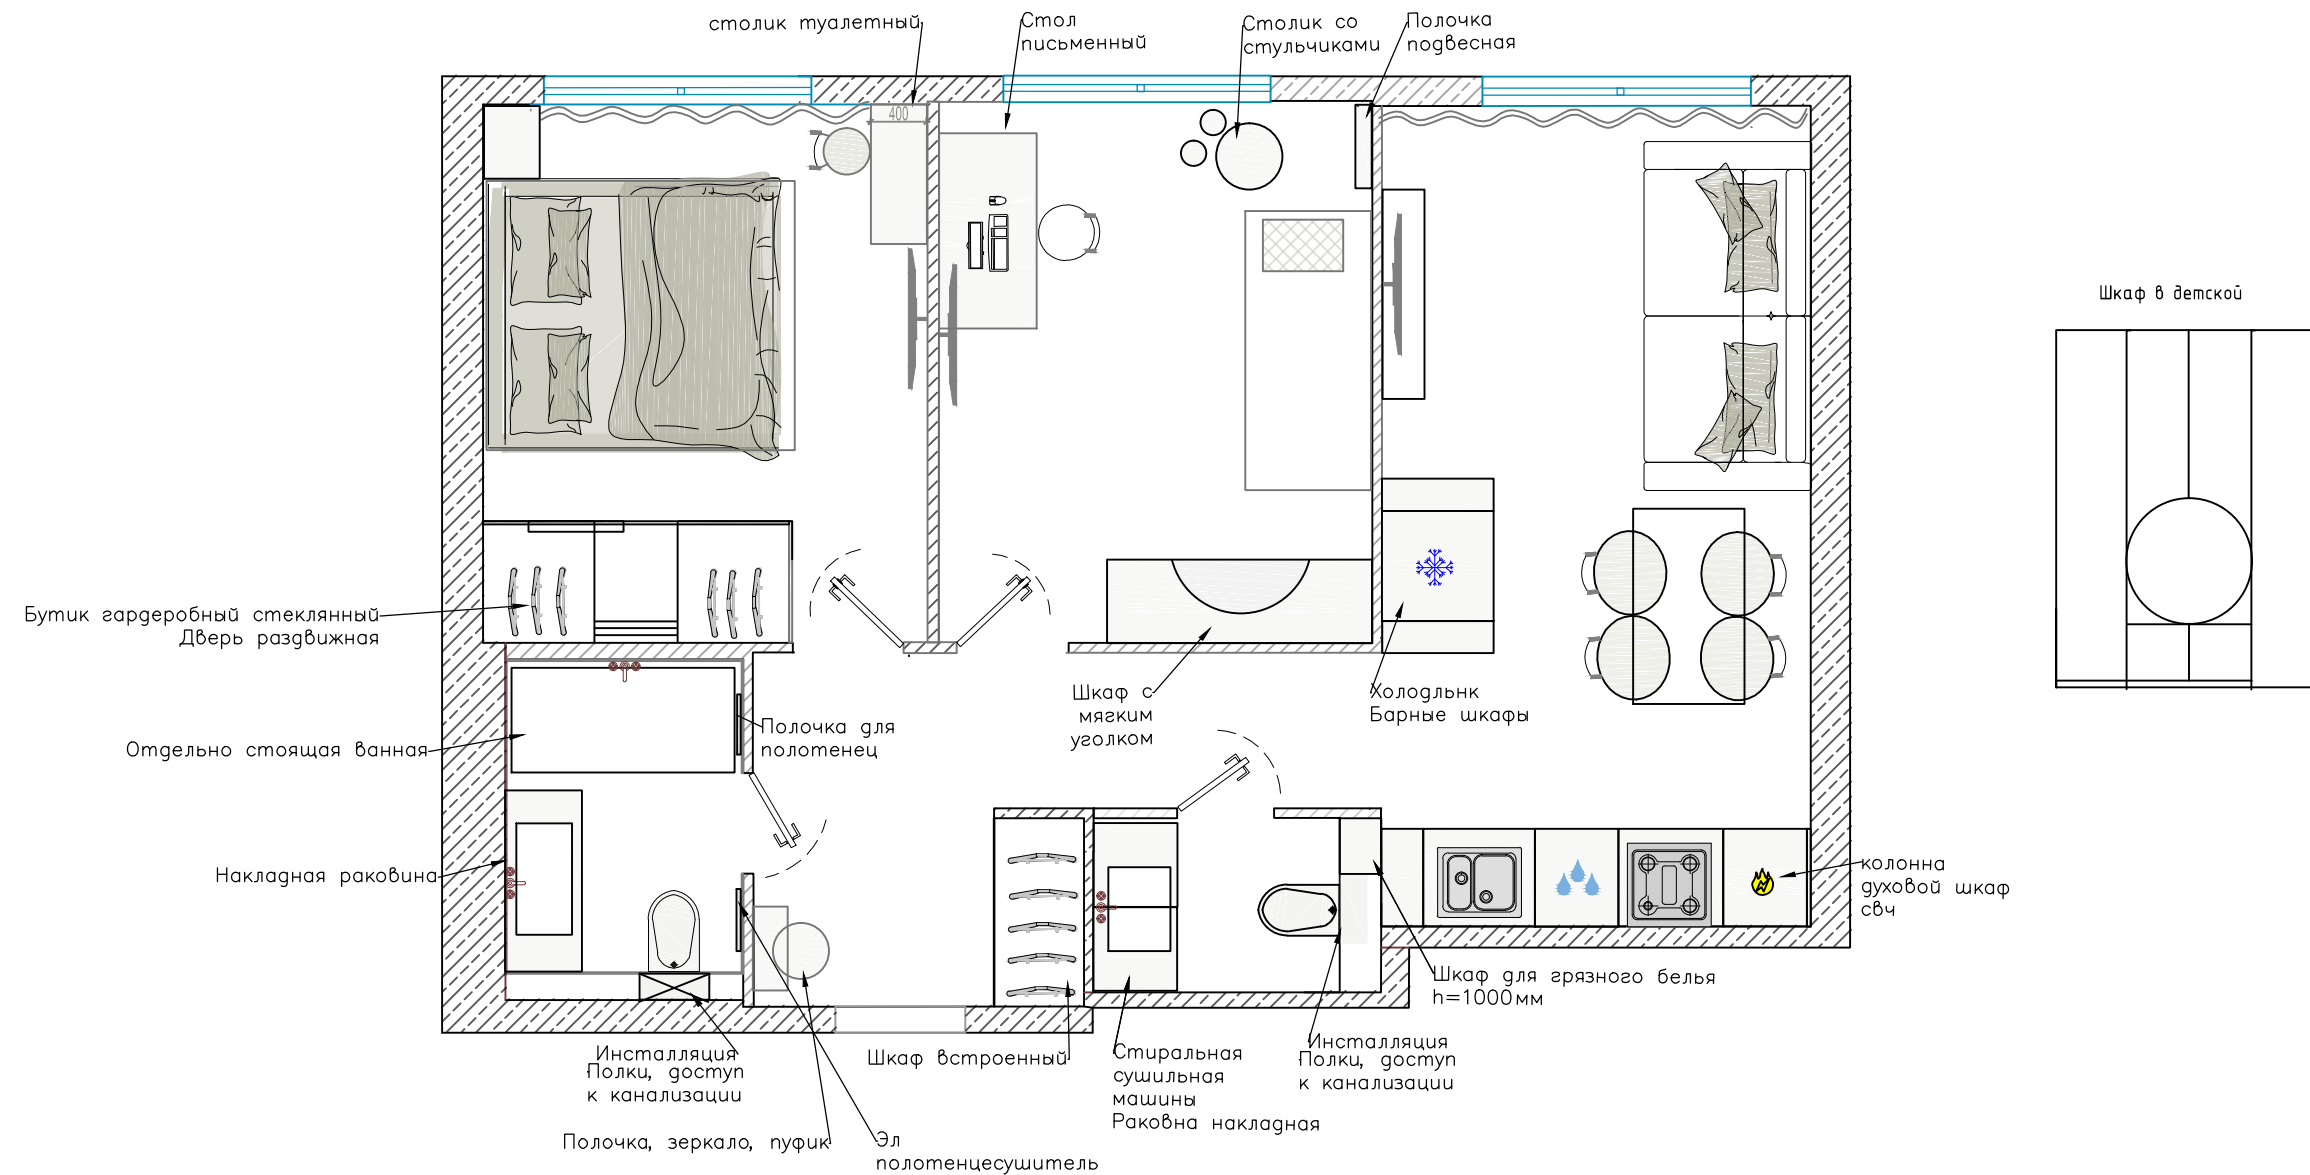



Изм.	Кол. уч.	Лист	№ док.	Подп.	Дата	ЖК Мичуринский парк	Стадия	Лист	Листов
Дизайнер		Фролова И.А					РД	5	19
						План мебели			

Демонтажный план. М 1:50

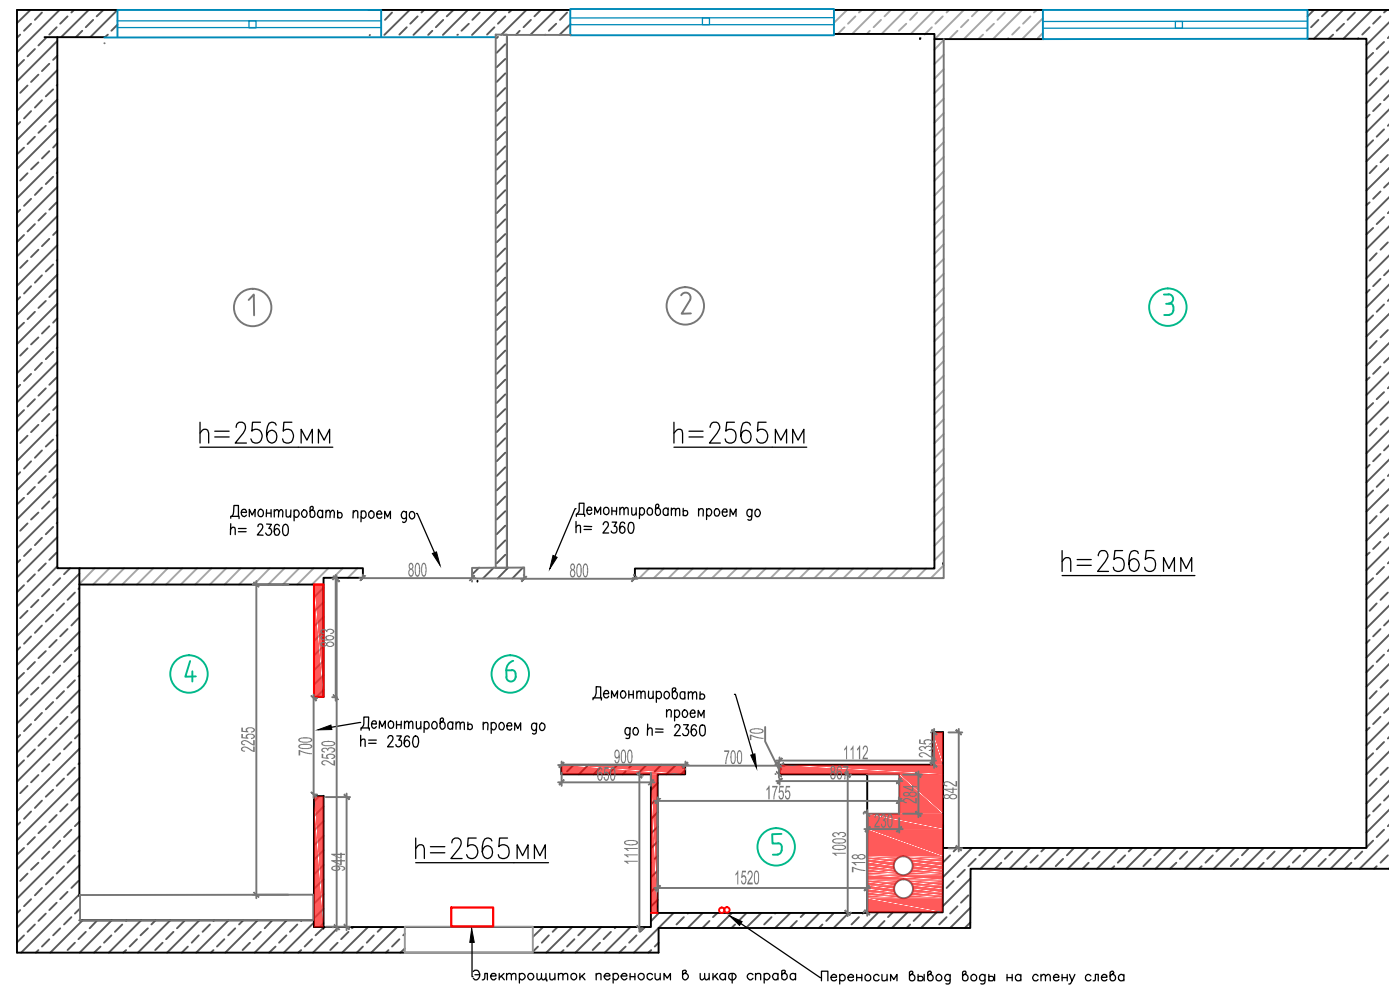

Условные обозначения

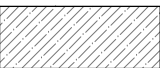Обозначение на плане	Наименование
	Железобетон
	Гипсокартон
	Демонтируемые стены

Примечание:

- размеры даны от уровня чистового пола
- за отм. 0,000 дана отметка чистого пола
- необходимо произвести демонтаж стен согласно плана
- ПОСЛЕ ДЕМОНТАЖА НЕОБХОДИМО ВЫПОЛНИТЬ ПЕРЕЗАМЕР ВСЕХ ПОМЕЩЕНИЙ




Изм.	Кол. уч.	Лист	№ док.	Подп.	Дата	ЖК Мичуринский парк	Стадия	Лист	Листов
Дизайнер		Фролова И.А.					РД	7	19
						Демонтажный план			


План монтажа. М1:50

Экспликация помещений

	Наименование	Площадь, м2
1	Спальня	12,3
2	Детская	12,08
3	Кухня-гостиная	18,08
4	Сан.узел 1	3,8
5	Сан.узел 2	2,1
6	Коридор	8,2
	Общая площадь	56,56

Условные обозначения

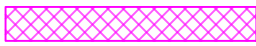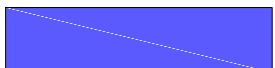Обозначение на плане	Наименование
	Электрощиток
	Перегородки из пеноблоков толщина 75 мм
	Встраиваемый элемент (сантехника)

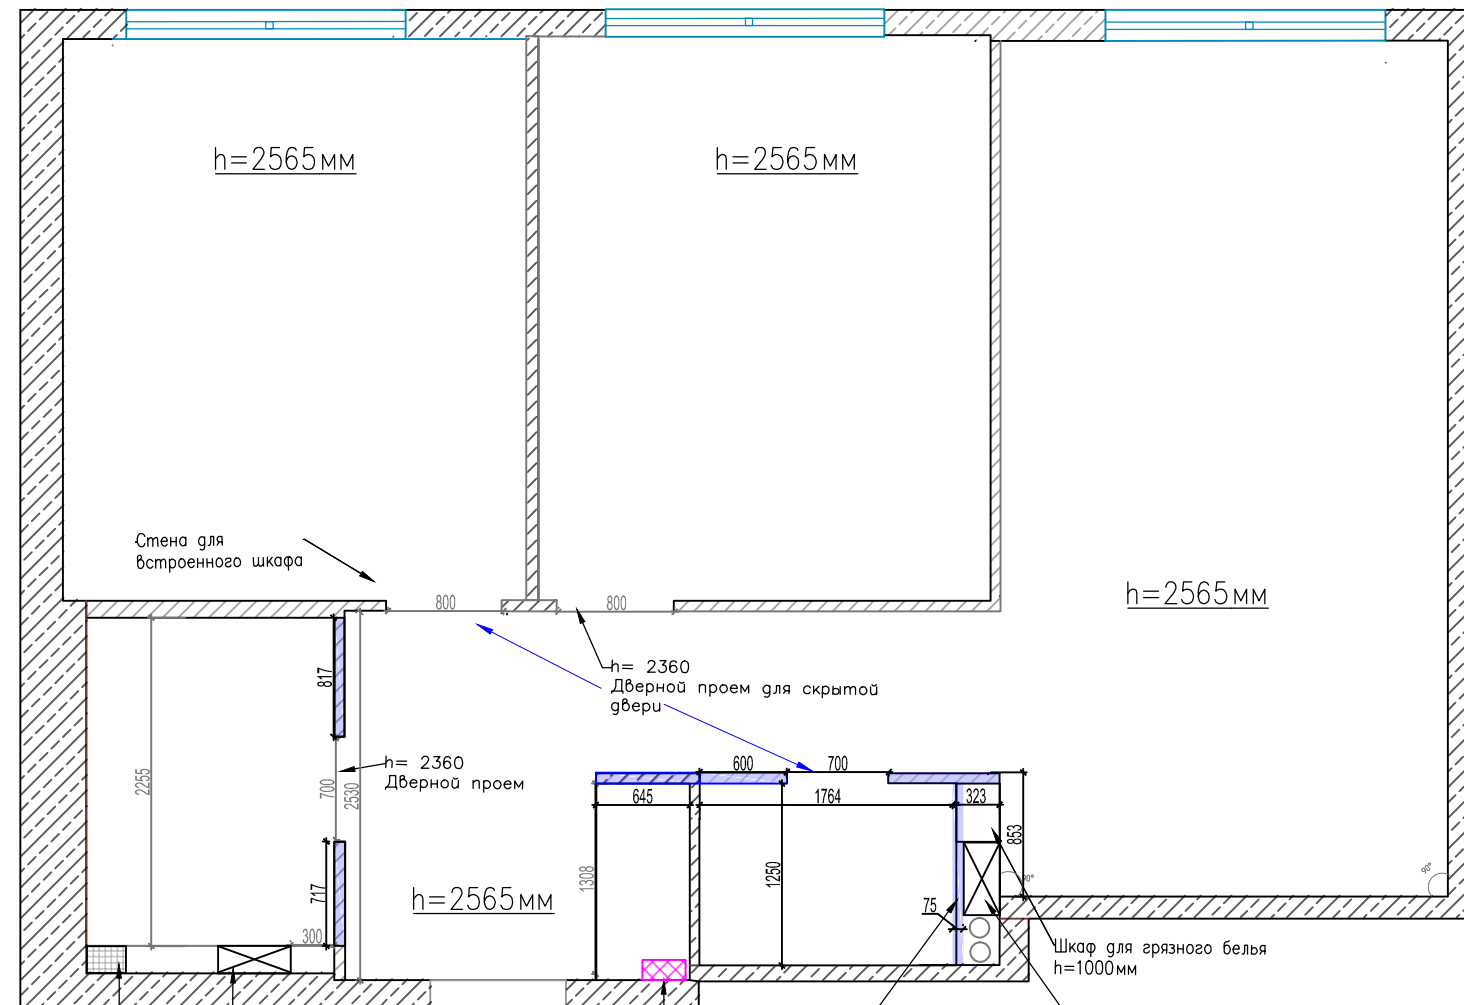

коллектор водоснабжения, обеспечить доступ к счетчикам, смонтировать ревизионный лючок

Открытая полочка от h 1200мм до h 1500мм, далее закрытая система хранения с полочками от h 1500мм до потолка

Врезать в стене шкафа электрощиток


Монтаж системы установки унитаза h= 1200 мм от уровня чистового пола

Открытая полочка от h 1200мм до h 1500мм, далее закрытая система хранения с полочками от h 1500мм до потолка

Изм.	Кол.уч.	Лист	№ док.	Подп.	Дата	ЖК Мичуринский парк	Стадия	Лист	Листов
Дизайнер		Фролова И.А					РД	8	19
						План монтажа			

Все чертежи выполнены основываясь на обмерах существующих перегородок

План дверных проемов. М 1:50

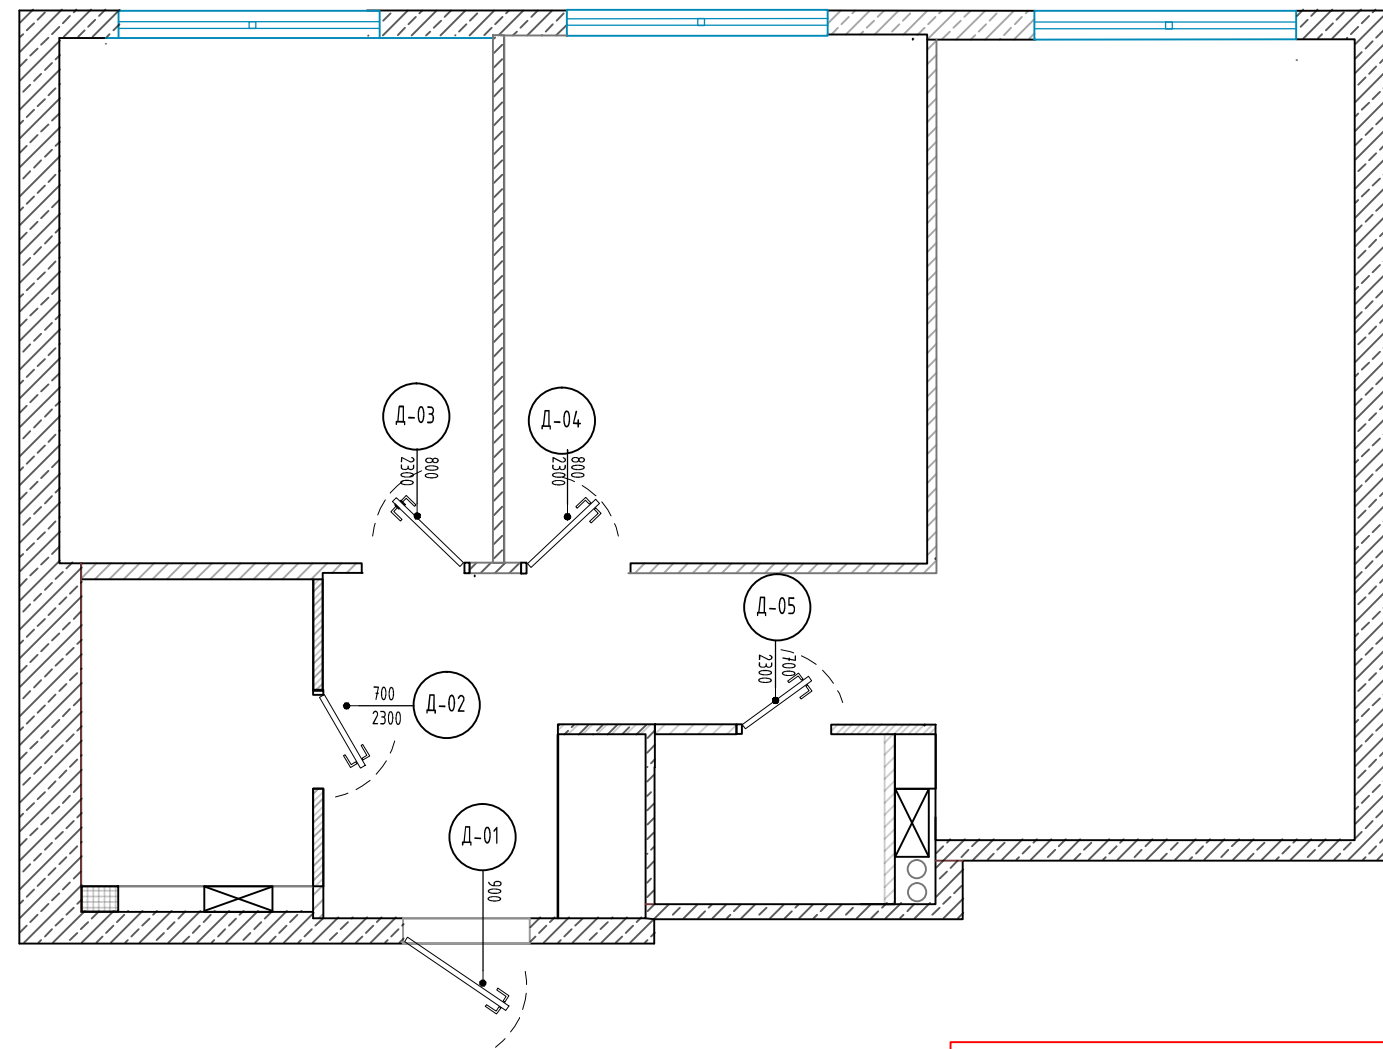


ПРИМЕЧАНИЕ:

- данный чертеж является схемой, а не техническим чертежом
- все технические чертежи разрабатывает изготовитель дверей
- все чистовые размеры снимает изготовитель дверей
- дверные коробки скрытого монтажа монтируются на стадии черновой отделки
- размеры даны от уровня чистового пола
- смотреть совместно с листами развёрток
- после монтажа перегородок выполнить замер **ИЗГОТОВИТЕЛЕМ**

№	Описание двери	Размер полотна Ш/В мм	Размер проёма Ш/В мм	Открытие	Примечание
Д-01	Замена входной двери	900* решить по факту	927*2060	На себя, левое	Замена входной двери, снаружи белая, внутри под покраску
Д-02	Межкомнатная распашная дверь под покраску, скрытый короб	700*2300	700*2360	На себя, правое	Дверное полотно под покраску, короб под покраску, ручка с защёлкой
Д-03	Межкомнатная распашная дверь под покраску, скрытый короб	800*2300	800*2360	От себя, правое	Дверное полотно под покраску, короб под покраску, ручка с защёлкой
Д-04	Межкомнатная распашная дверь под покраску, скрытый короб	800*2300	800*2360	От себя, левое	Дверное полотно под покраску, короб под покраску
Д-05	Межкомнатная распашная дверь под покраску, скрытый короб	800*2300	700*2360	На себя, правое	Дверное полотно, короб под покраску, ручка с защёлкой

Изм.	Кол. уч.	Лист	№ док.	Подп.	Дата	Стадия	Лист	Листов
Дизайнер		Фролова И.А.				РД	10	19
ЖК Мичуринский парк								
План дверных проемов								

План размещения кондиционеров. М1:50

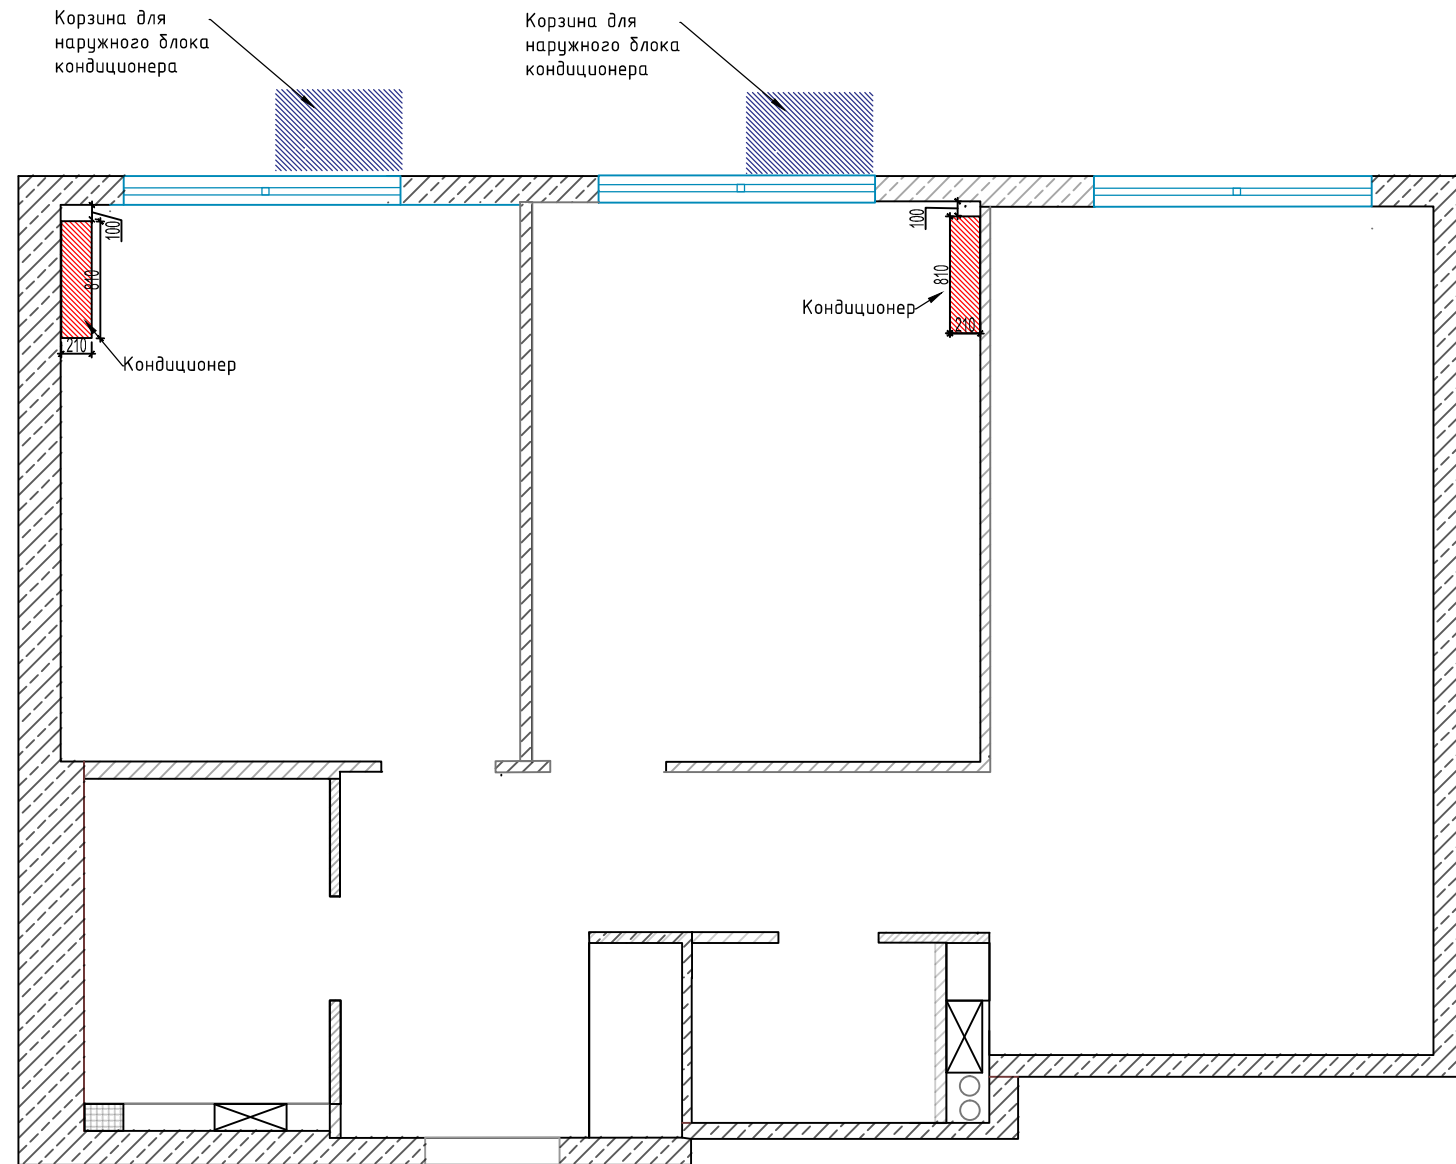


Условные обозначения

Обозначение на плане	Наименование	Количество
	Настенный блок кондиционера	2
	Корзина для наружного блока кондиционера	2

Изм.	Кол.уч.	Лист	№ док.	Подп.	Дата	ЖК Мичуринский парк	Стадия	Лист	Листов
Дизайнер		Фролова И.А.					РД	11	19
						План размещения кондиционеров			

План водоподведения и водоотведения М1:50

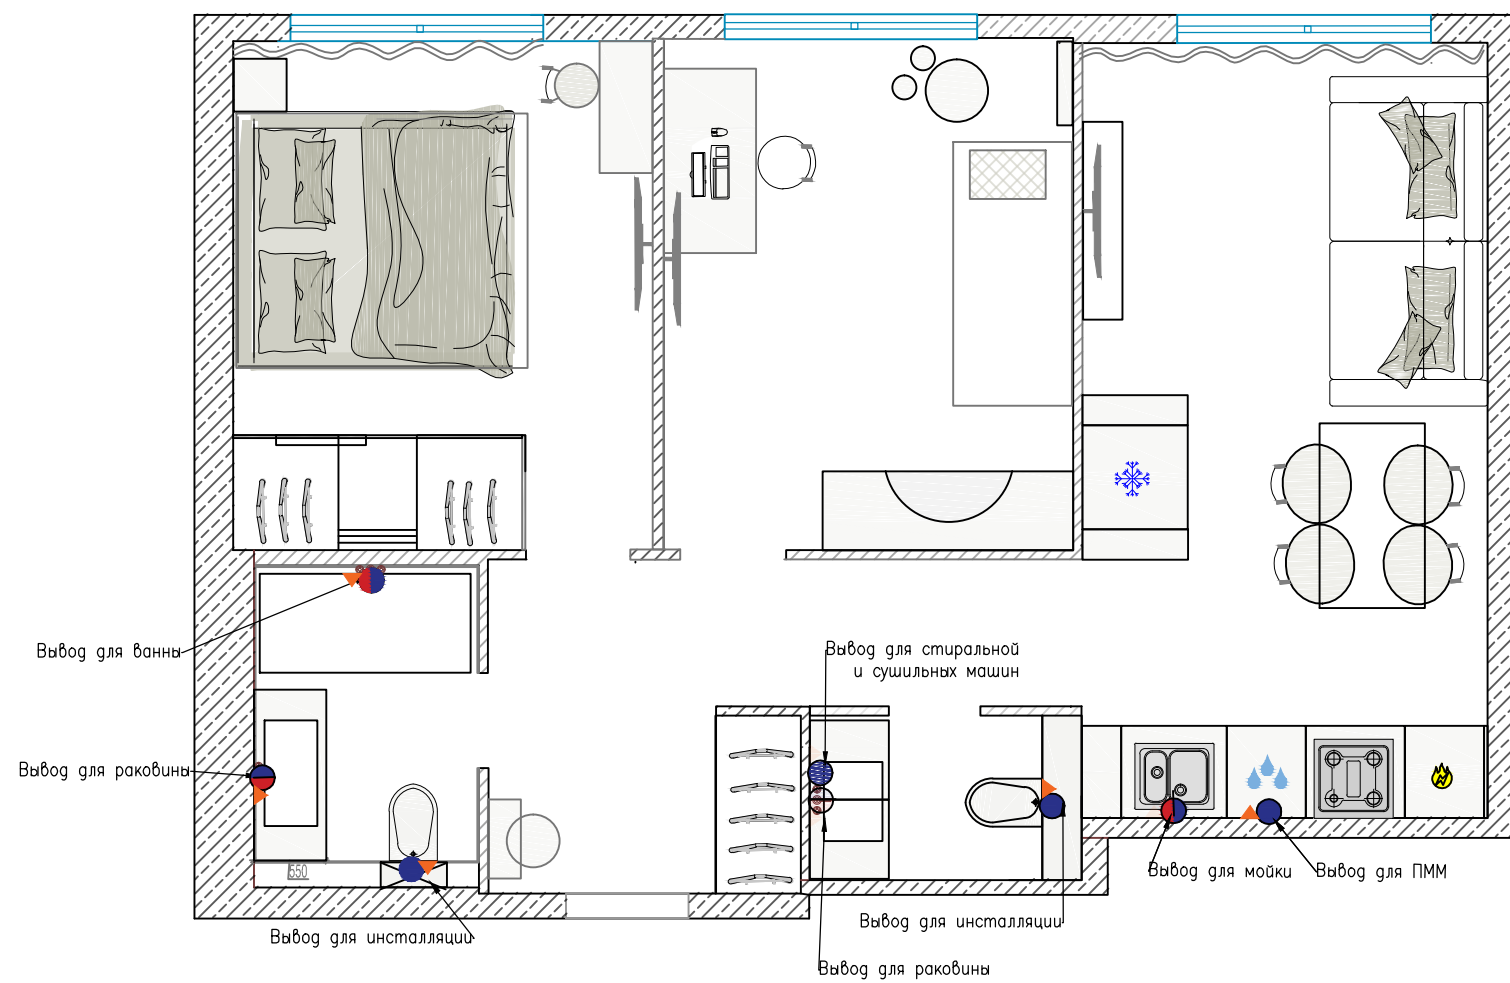


Условные обозначения

Обозначение на плане	Наименование
	Подвод горячей и холодной воды
	Подвод холодной воды
	Слив

Изм.	Кол.уч.	Лист	№ док.	Подп.	Дата	ЖК Мичуринский парк	Стадия	Лист	Листов
Дизайнер		Фролова И.А.						РД	
						План мебели с размерами			

План напольных покрытий М 1:50

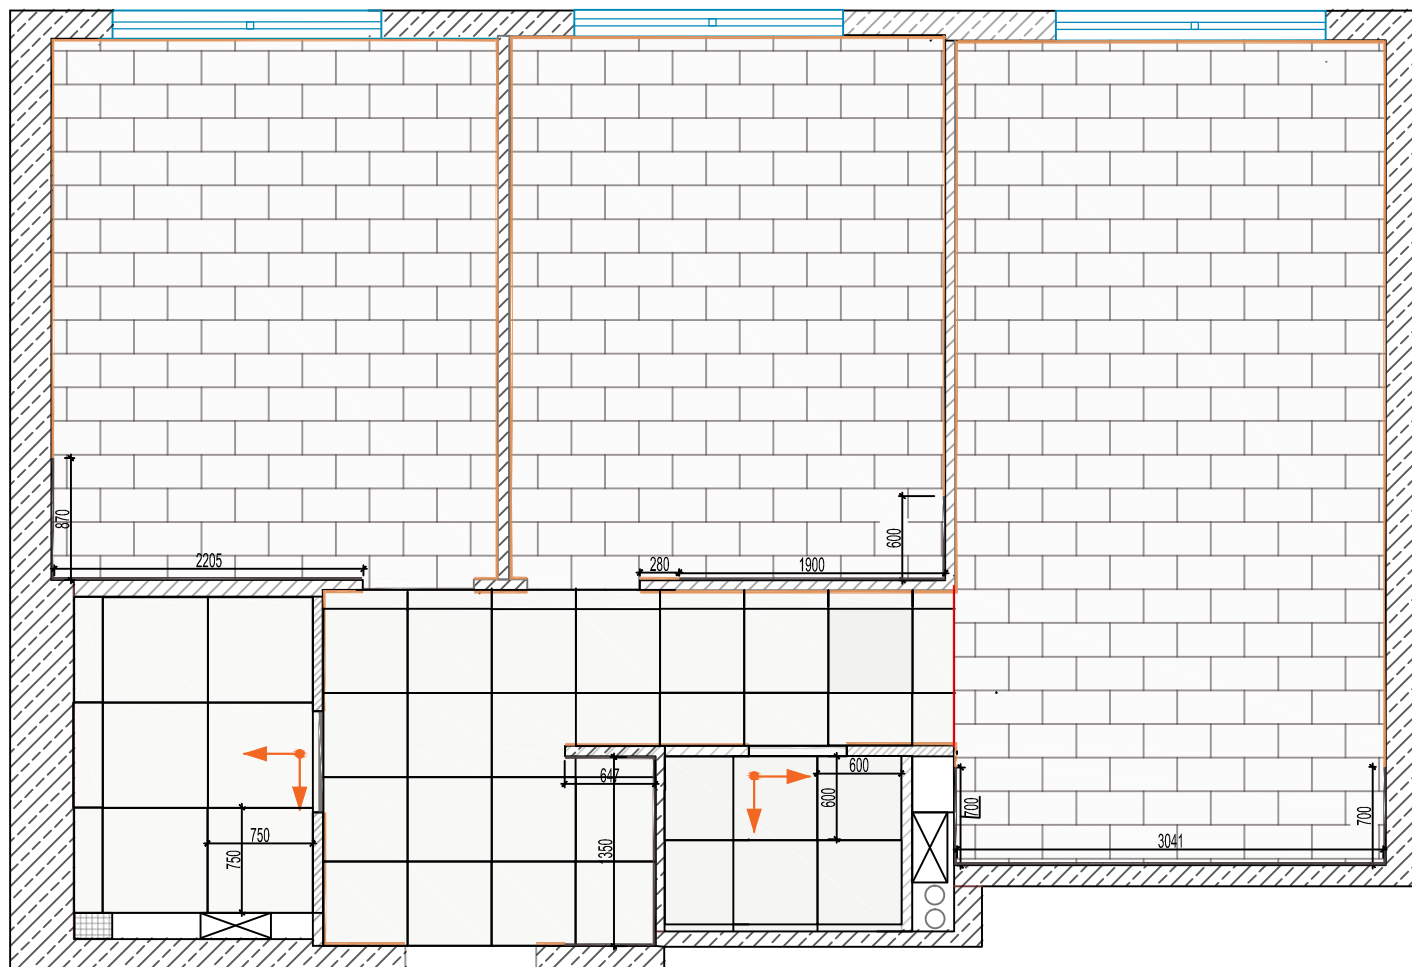


Условные обозначения		
Обозначение на плане	Наименование	Площадь
	Ламинат	42,41 м ²
	Керамогранит	14,3 м ²
	Плинтус	32 м.п.
	Пробковый компенсатор	16 м.п.



Изм.	Кол. уч.	Лист	№ док.	Подп.	Дата	ЖК Мичуринский парк	Стадия	Лист	Листов
						ЖК Мичуринский парк	РД		
						План напольных покрытий			

Все чертежи выполнены основываясь на обмерах существующих перегородок

План теплого пола. М 1:50

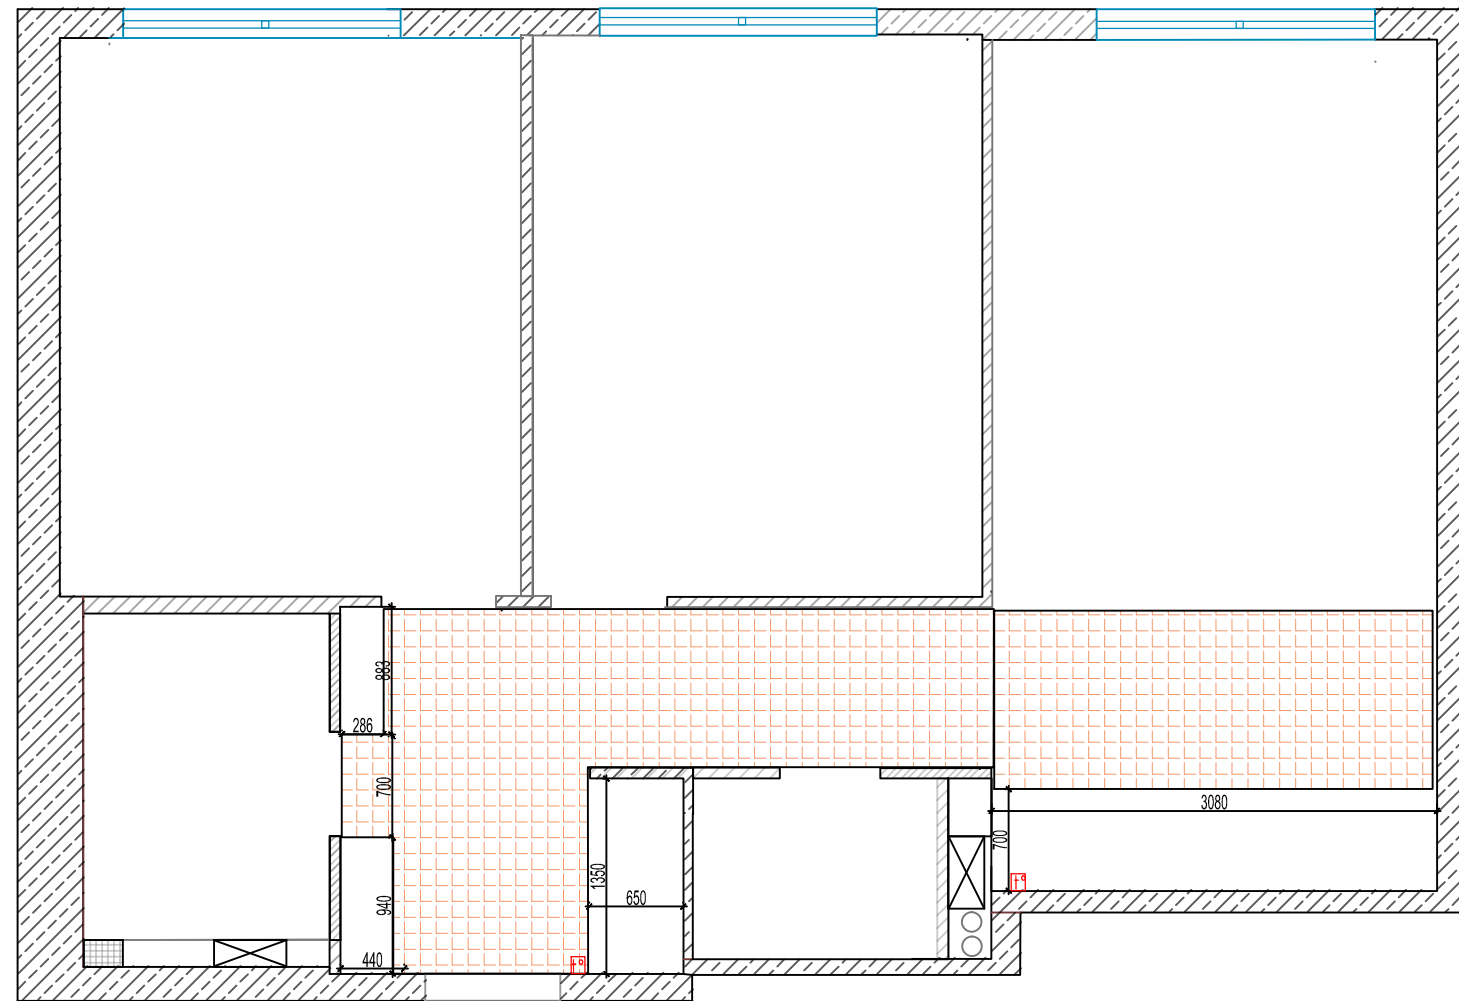

Условные обозначения

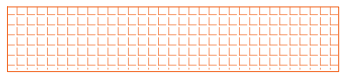Обозначение на плане	Наименование	Количество
	Электрический теплый пол	10,5м ²
	Термолегулятор	2


Все чертежи выполнены основываясь на обмерах существующих перегородок

Изм.	Кол.уч.	Лист	№ док.	Подп.	Дата	ЖК Мичуринский парк	Стадия	Лист	Листов
Дизайнер		Фролова И.А.						РД	
						План теплого пола			


План уровней потолка М 1:50

Экспликация помещений


№	Наименование	Площадь, м2
1	Детская	12,3
2	Спальня	12,08
3	Кухня-гостиная	18,08
4	Сан.узел 1	3,8
5	Сан.узел 2	1,54
6	Коридор	8,76
Общая площадь		56,56

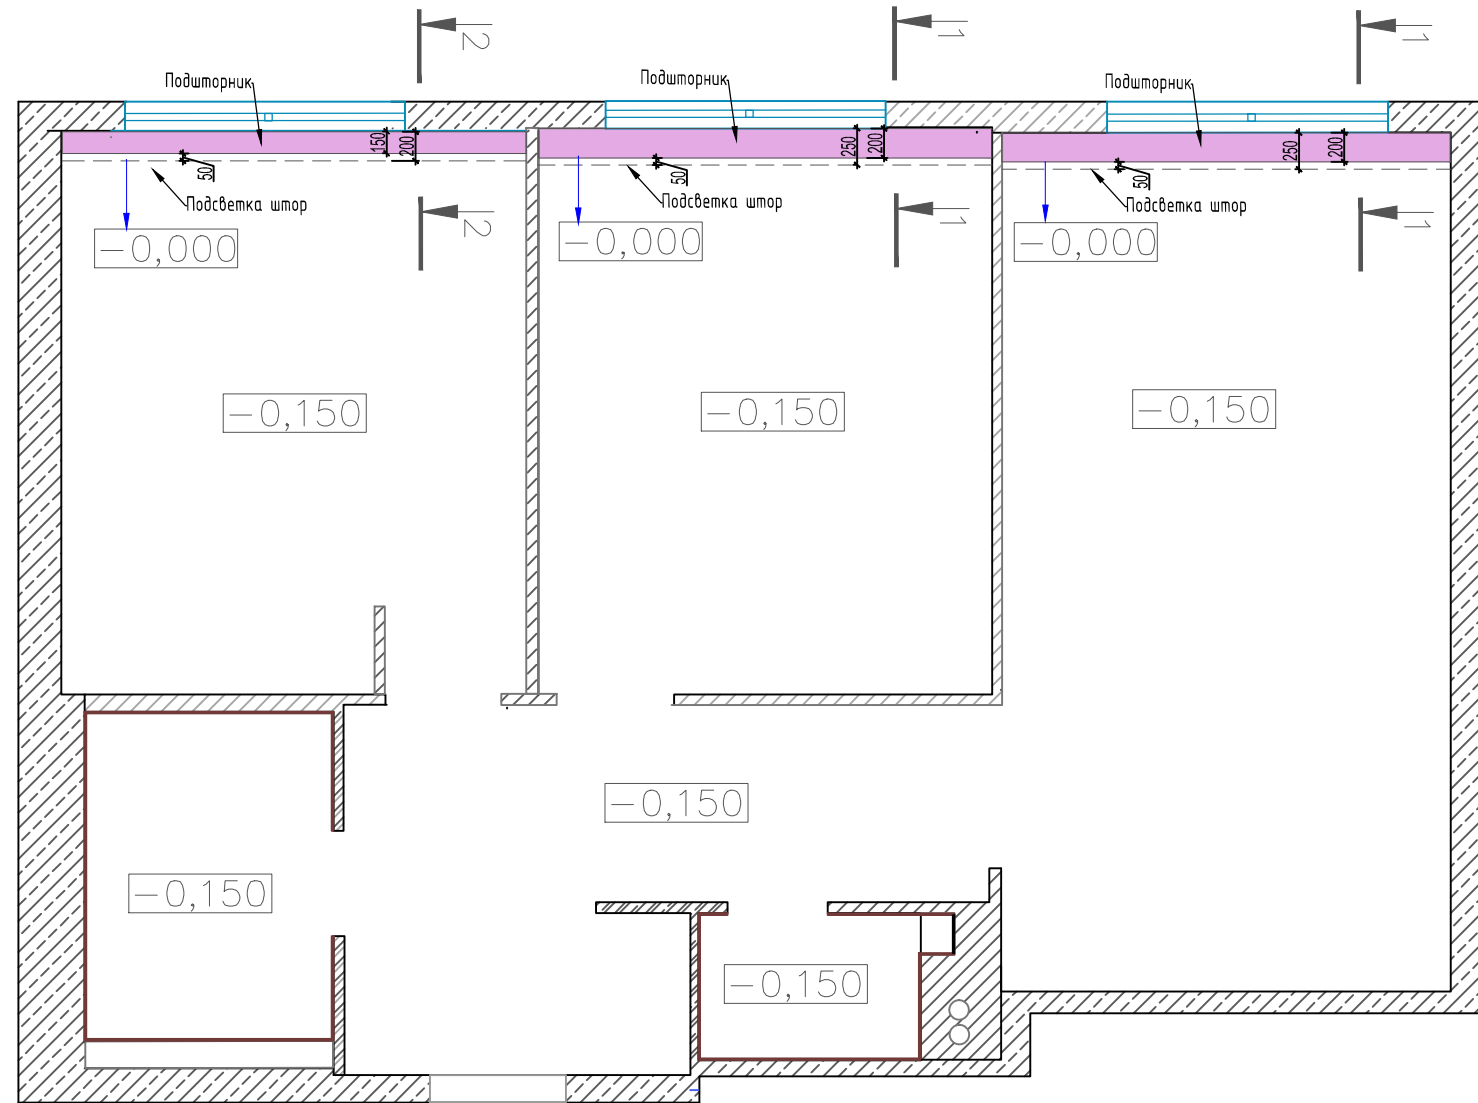

Сечение 1-1

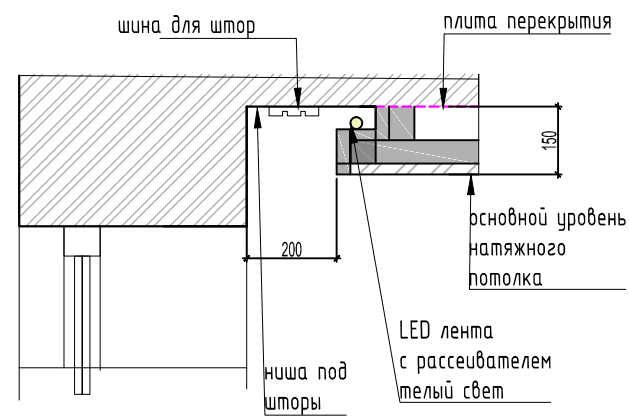


Сечение 2-2

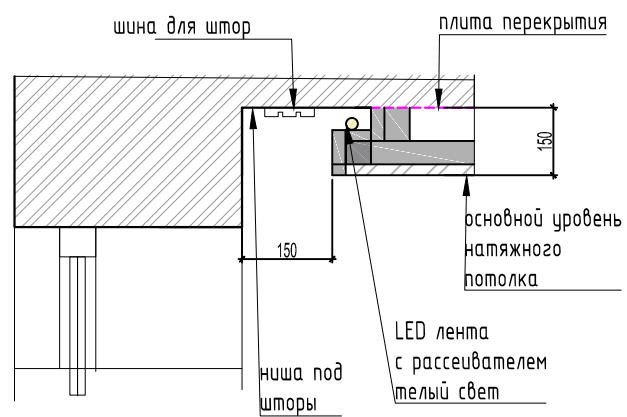

Изм.	Кол.уч.	Лист	№ док.	Подп.	Дата	ЖК Мичуринский парк	Стадия	Лист	Листов
						ЖК Мичуринский парк	РД		
						План уровней потолка			

План групп освещения М1:50

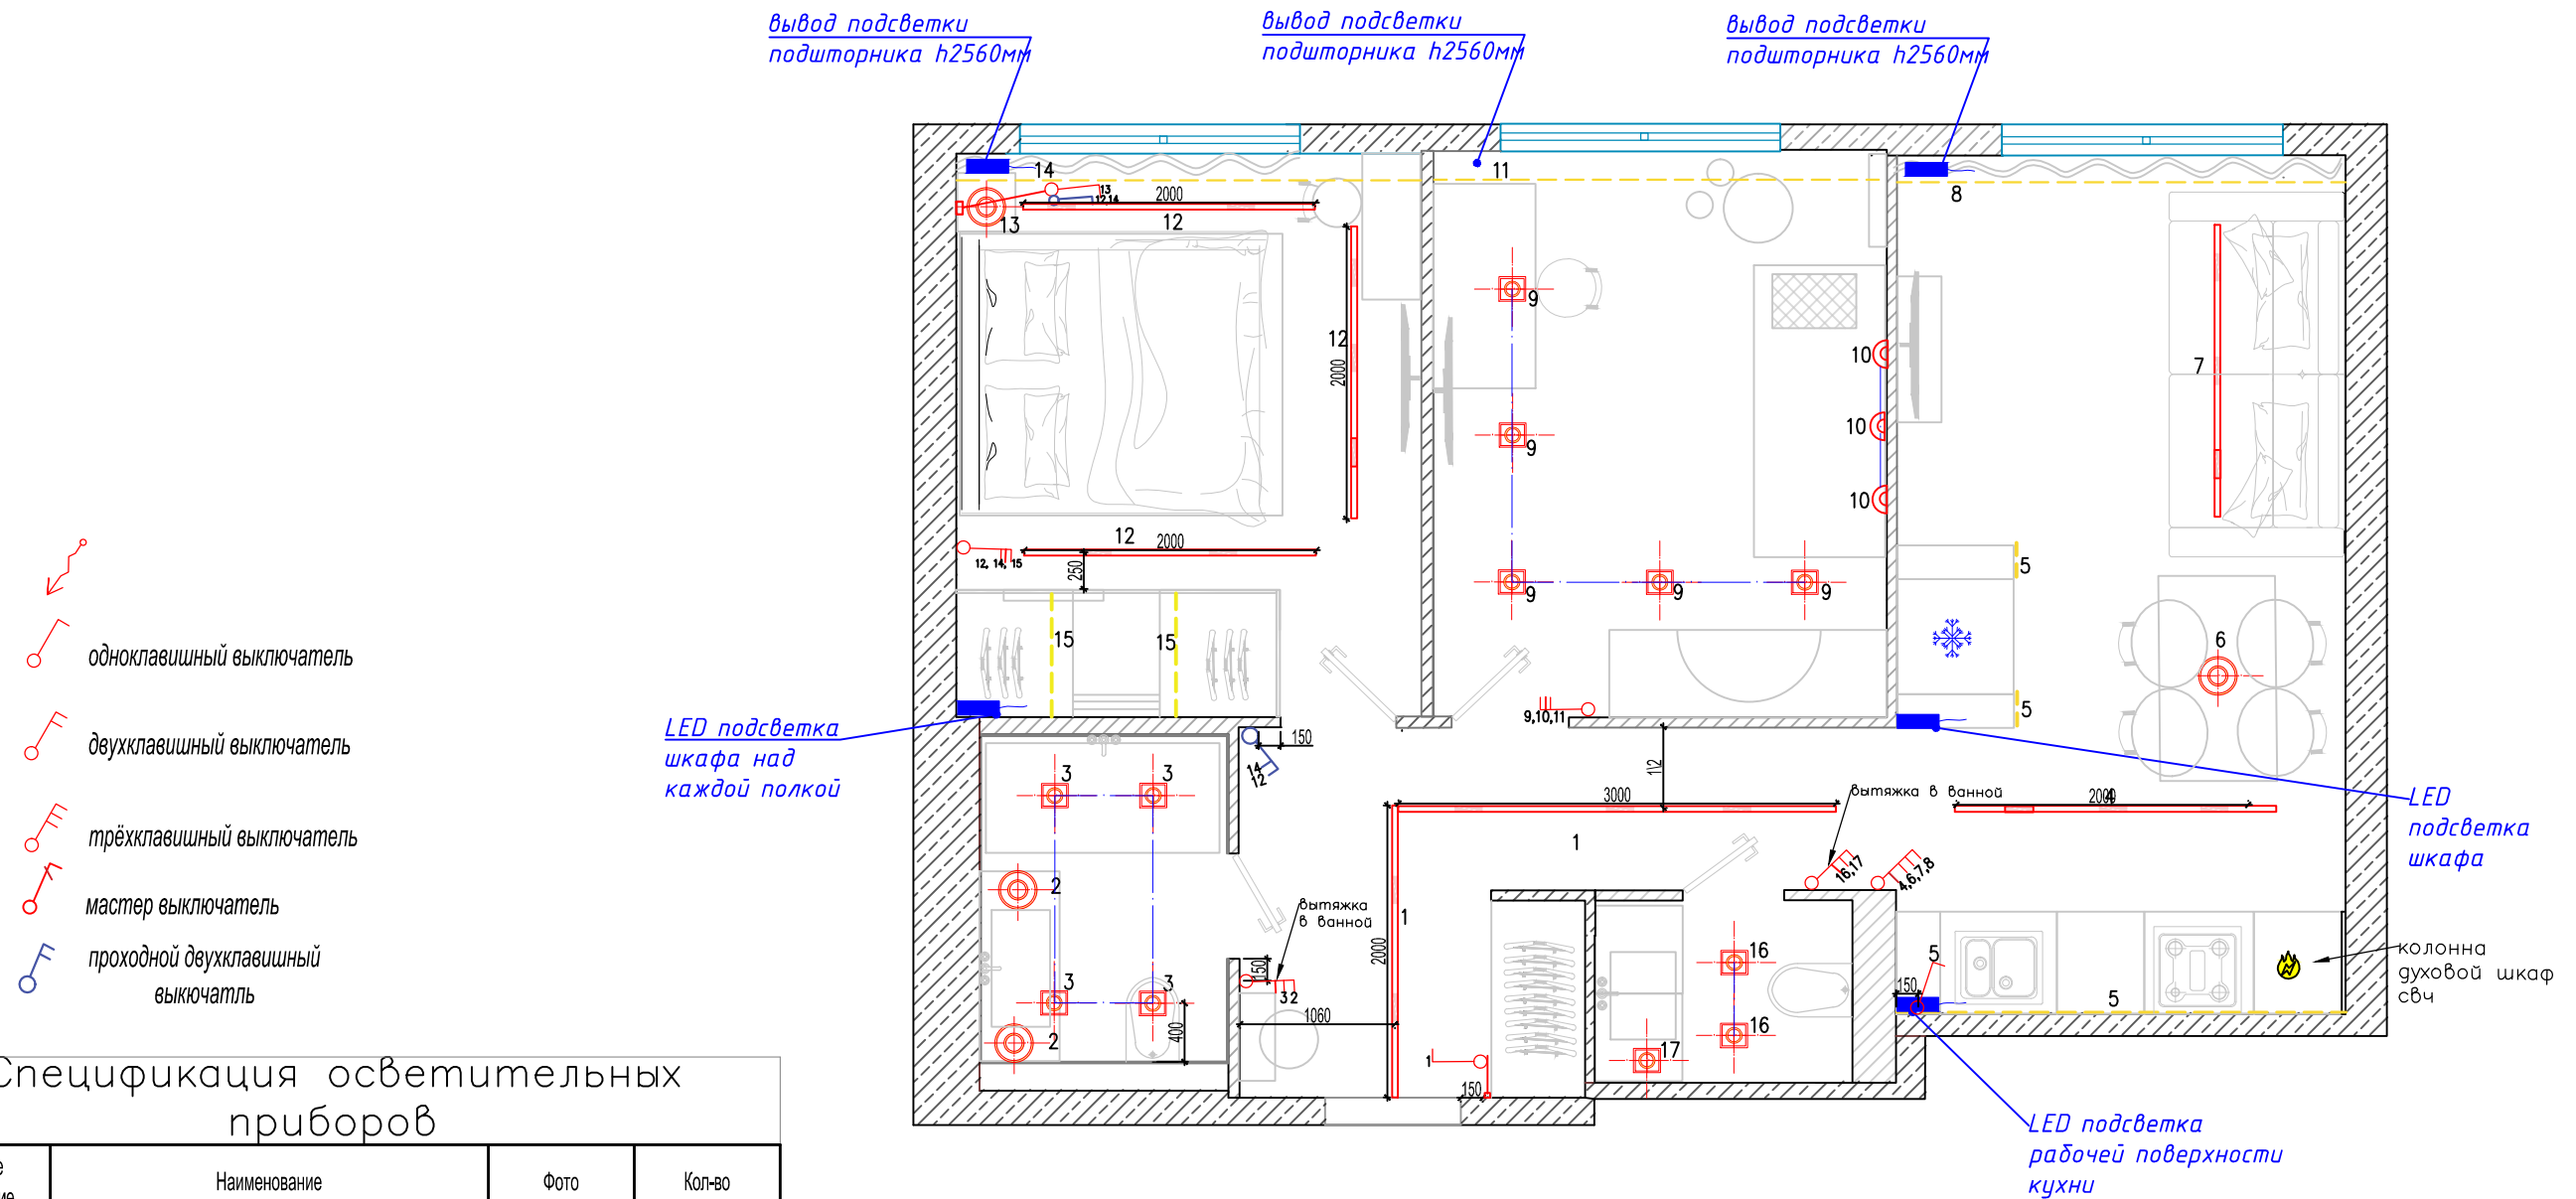

Спецификация осветительных приборов


Условное обозначение	Наименование	Фото	Кол-во
	Настенный светильник, бра		
	Подвесной светильник		
	Одинрный встраиваемый потолочный светильник		
	Трековый светильник		
	Светодиодная лента, тёплый свет 3000K		

Изм.	Кол.уч.	Лист	№ док.	Подп.	Дата	ЖК Мичуринский парк	Стадия	Лист	Листов
Дизайнер			Фролова И.А.				РД		
						План освещения			

Схема отделки стен. М1:50

УСЛОВНЫЕ ОБОЗНАЧЕНИЯ

Обозначение в плане	Наименование
	Покраска
	Керамогранит
	Гипсокартоновые панели
	Зеркало
	Декоративная штукатурка
	Грунтовка

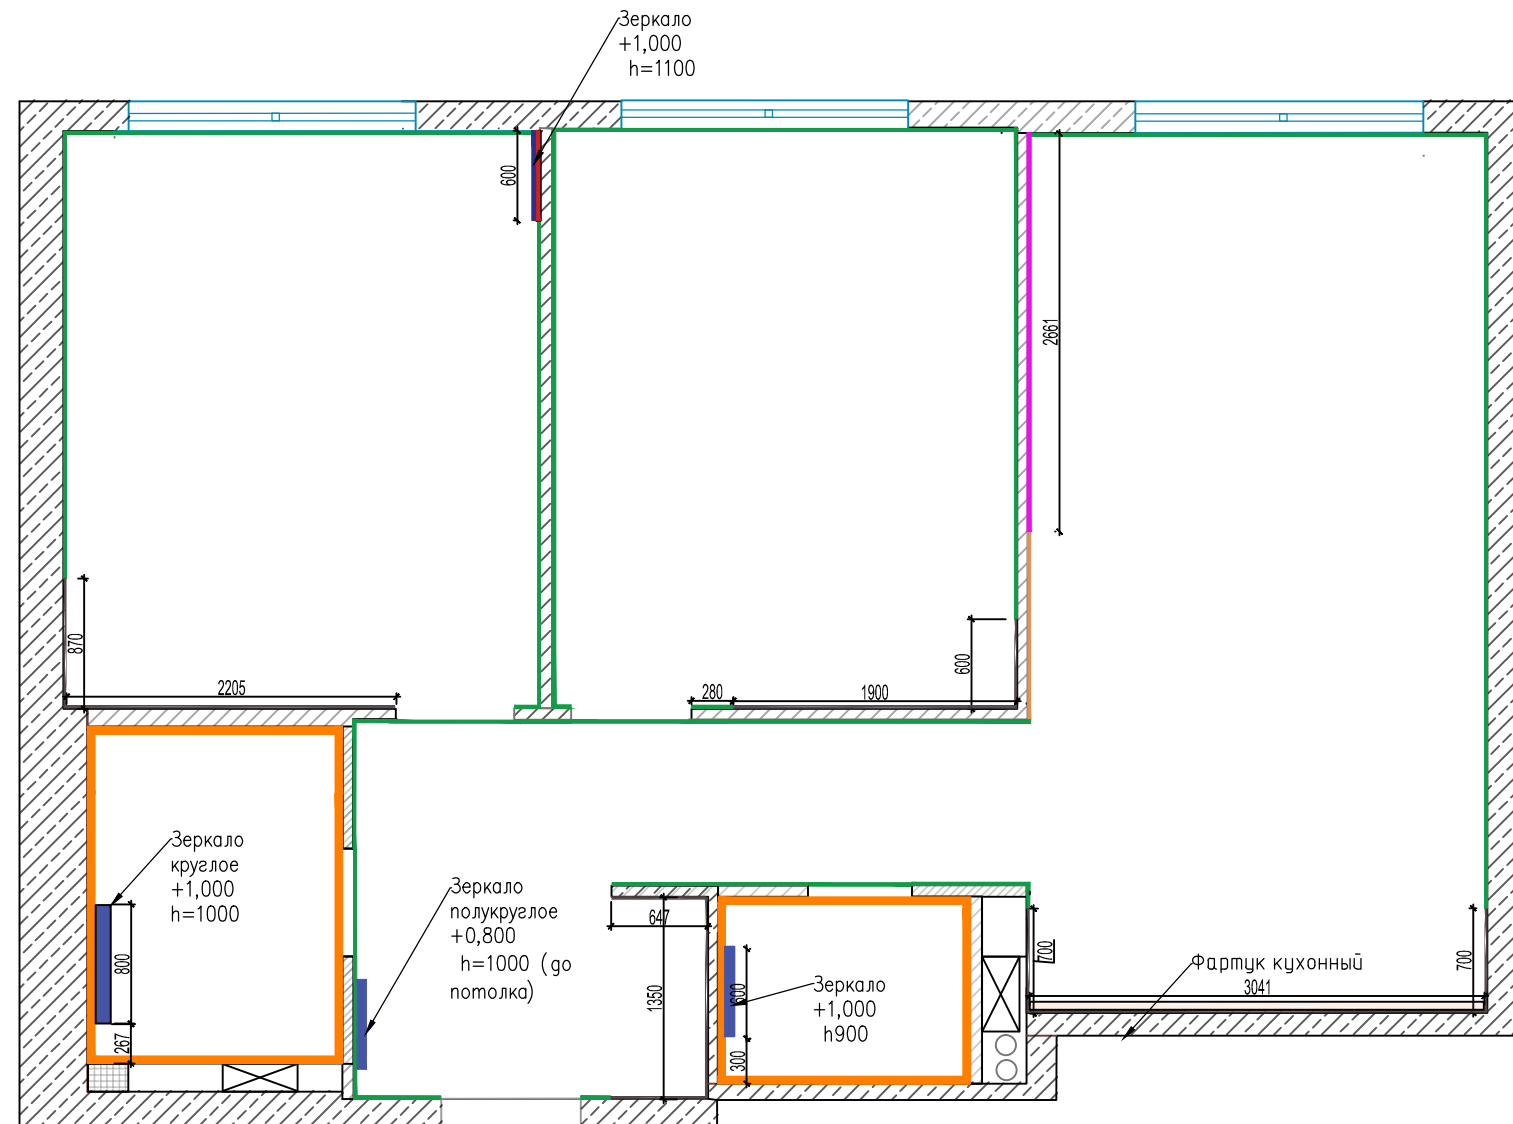

ПРИМЕЧАНИЕ:

- смотреть совместно с планом потолка
- размеры даны, основываясь на обмерах и могут измениться после монтажа
- количество отделки смотреть в спецификациях материалов
- размеры кухонного фартука уточнить после выбора изготовителя кухонной мебели

Изм.	Кол. уч.	Лист	№ док.	Подп.	Дата	ЖК Мичуринский парк	Стадия	Лист	Листов
	Дизайнер		Фролова И.А.				РД		
						Схема отделки стен			